



PLAN DE SITUATIE S.C. 1:20000

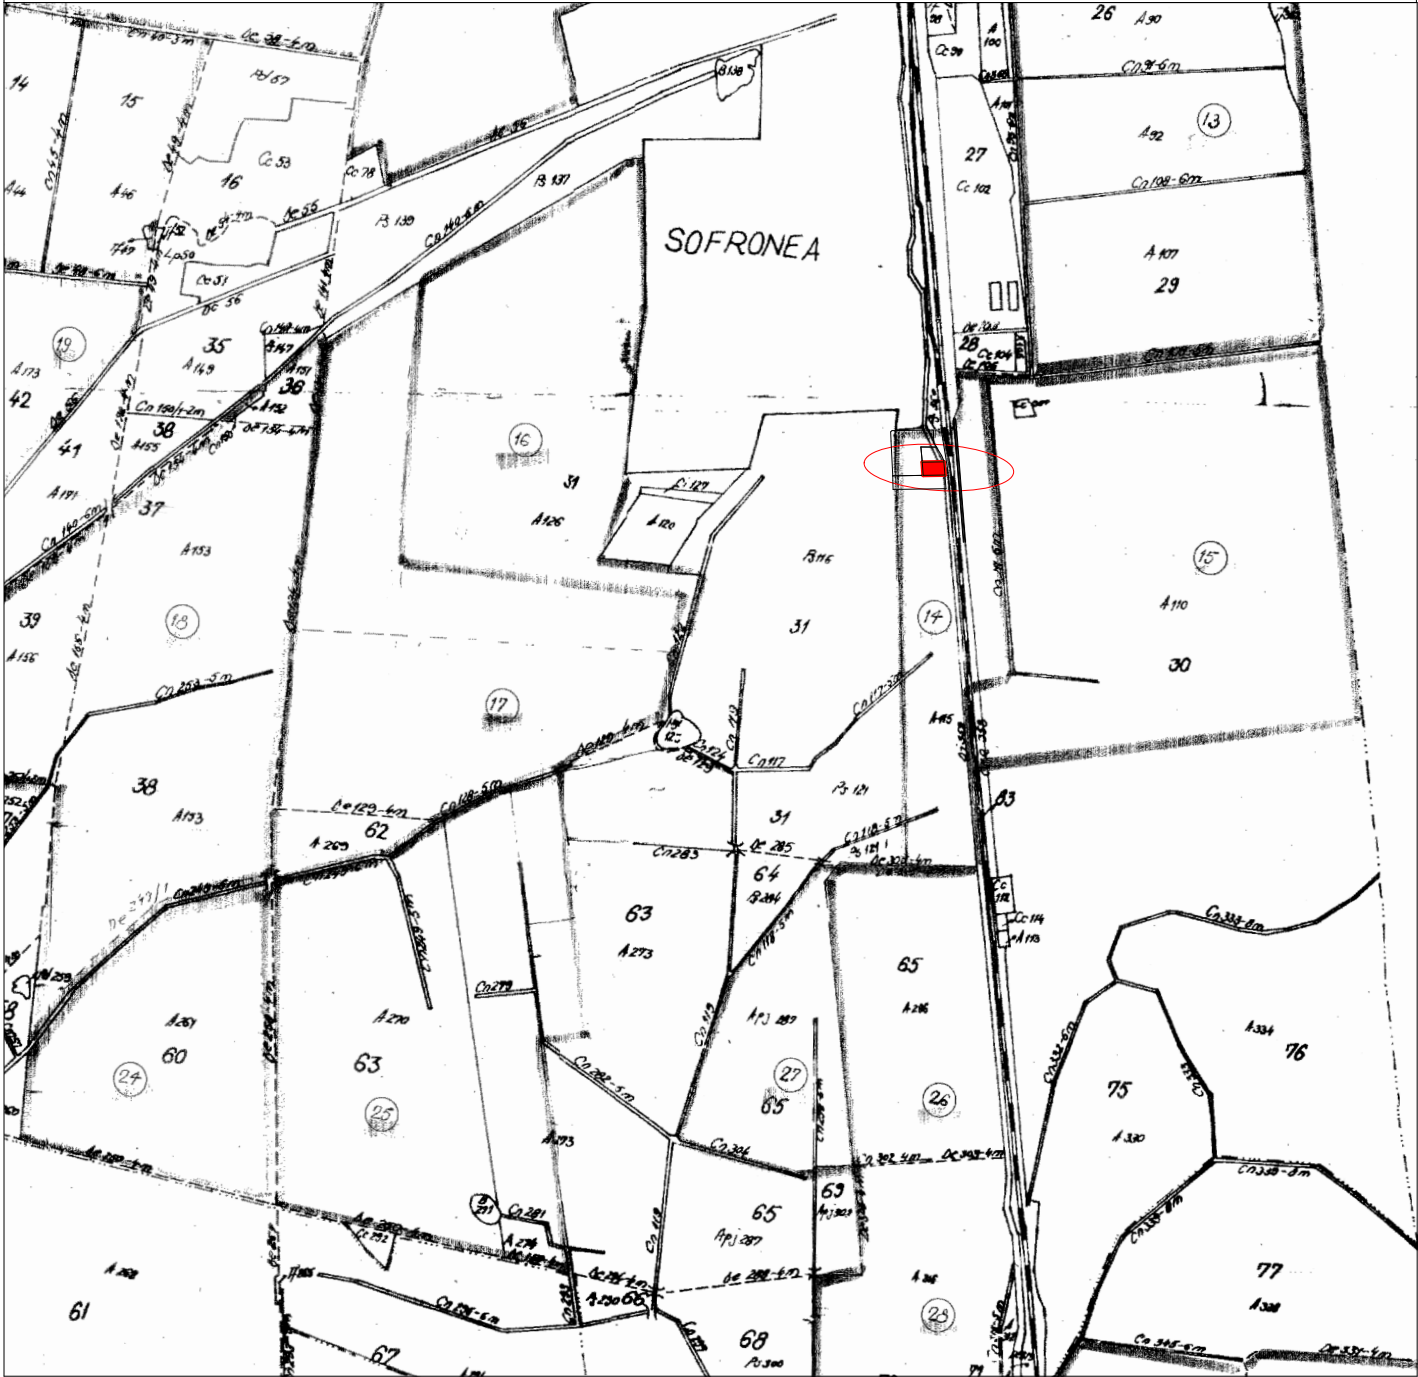

LEGENDA

- Incinta reglementata
- Autostrada A1
- Drumuri nationale
- Drumuri judetene
- Cai ferate
- Ape
- Canale

PLAN DE SITUATIE S.C. 1:10000

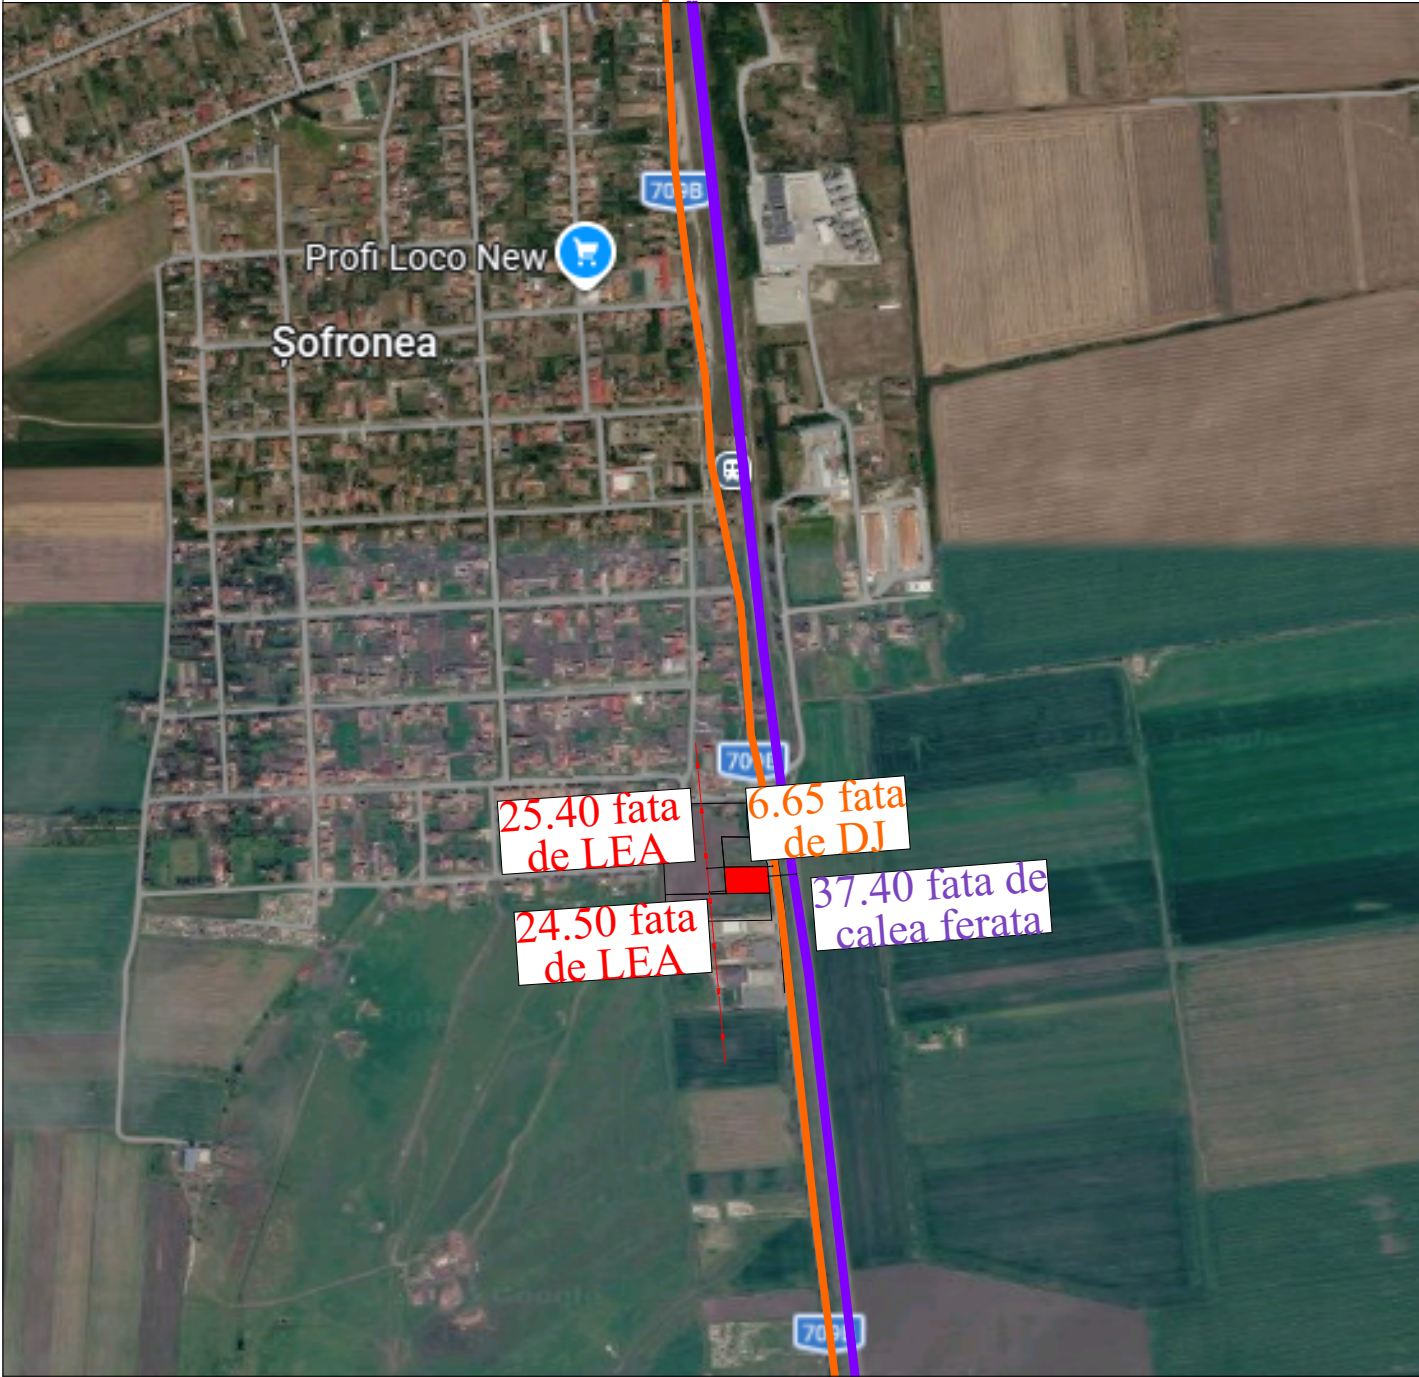

 STUDIO M SOIMA B-DUL. REVOLUTIEI, NR. 56, MANSARDA, ARAD. CUI. 36441261 J2/1045/2016 TEL. 0724/692511 STUDIO.M.ARAD@YAHOO.COM			BENEFICIAR: S.C. SERVICE L.K.W. LA MATEI S.R.L.		Proiect nr: 344/ 2026
			DENUMIRE PROIECT: P.U.Z. SI R.L.U. – ZONĂ PRESTĂRI SERVICII, COMERȚ ȘI AGREMENT		Faza: S.O.
SEF PROIECT:	Arh. Mircea Soima	SCARA 1 : 25000 2026	com. Șofronea, INTRAVILAN, CF NR. 305235-ȘOFRONEA, JUD. ARAD		Format: A4(20/297)
PROIECTAT:	Arh. Mircea Soima		INCADARAREA IN ZONA		A-02
DESENAT:	Arh. Mircea Soima				