




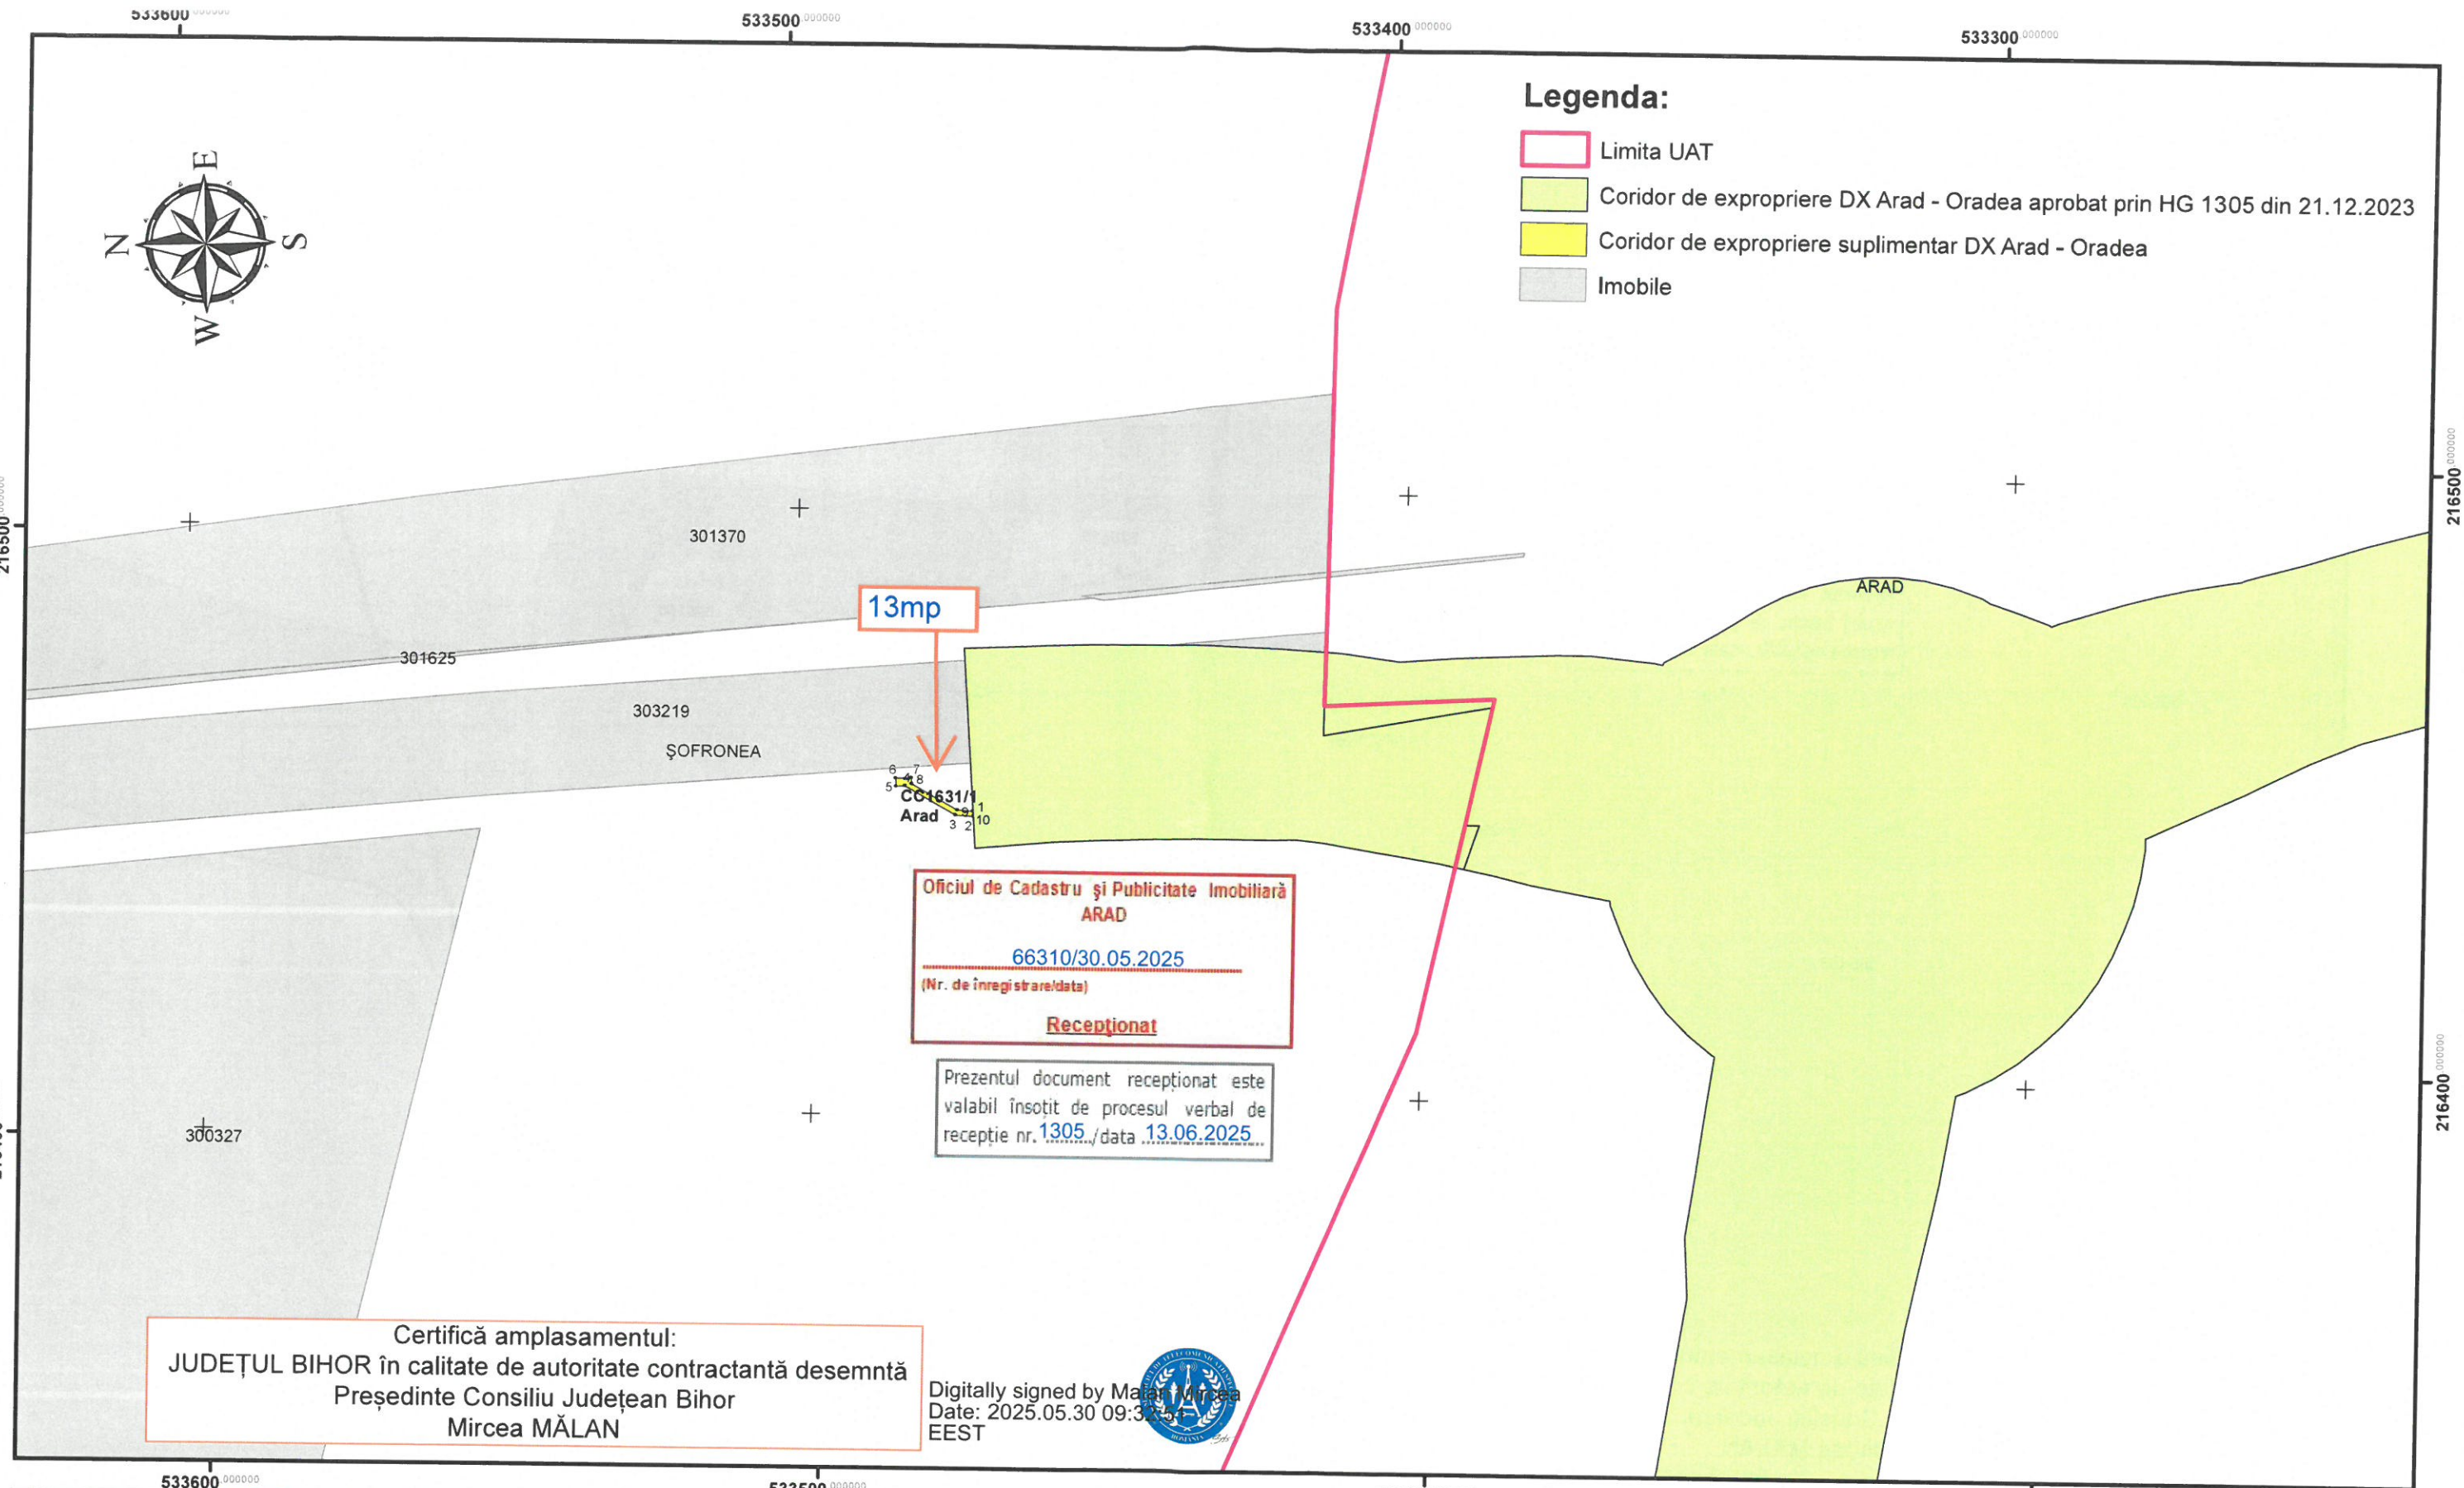



PROIECTAT/DESIGNER: S.C. CONSITRANS S.R.L.		BENEFICIAR/ BENEFICIARY: MUNICIPIUL ARAD, MUNICIPIUL ORADEA, CONSILIUL JUDEȚEAN ARAD, CONSILIUL JUDEȚEAN BIHOR, CNAIR		FUNCTIA/ POSITION:	NUME/ NAME:	SEMNATURA/ SIGNATURE:	TITLU PLANSA/DRAWING TITLE:
INVESTITIA/ INVESTMENT ACTUALIZARE/COMPLETARE/REVIZUIRE (S.F. + P.A.C. + P.O.E. + P.T.E.) "DRUM EXPRES ARAD ORADEA" ACTUALIZATION/COMPLETION/REVISION (S.F. + P.A.C. + P.O.E. + P.T.E.) "EXPRESS ROAD ARAD ORADEA"		FAZA PROIECTARE/ DESIGN STAGE: STUDIU DE FEZABILITATE/ FEASIBILITY STUDY:		MASURAT/ MEASURED:	ing. L. FITERO		PLAN DE SITUATIE/ SITUATIONAL PLAN
Contract/Contract 14274/01.07.2021 Proiect/Project no: 001/2021		Data/Date: 03/2025		PRELUCRAT/ PROCESSED:	C. GABRIELA		Studii privind ocuparea terenurilor - suprafețe suplimentare de expropriere pentru relocări utilități la obiectivul de investiții Drum expres Arad - Oradea
Scara/Scale: 1:1000		VERIFICAT/ INTERNAL CHECKER:		PRELUCRAT/ PROCESSED:	C. ANDREI		Occupation studies - additional areas of expropriation for relocation of utilities to the investment objective Express road Arad - Oradea
				VERIFICAT/ INTERNAL CHECKER:	ing. V. JURCUȚ		Planșa/Layout code: 18/ 18 UAT Sofronea, jud. Arad

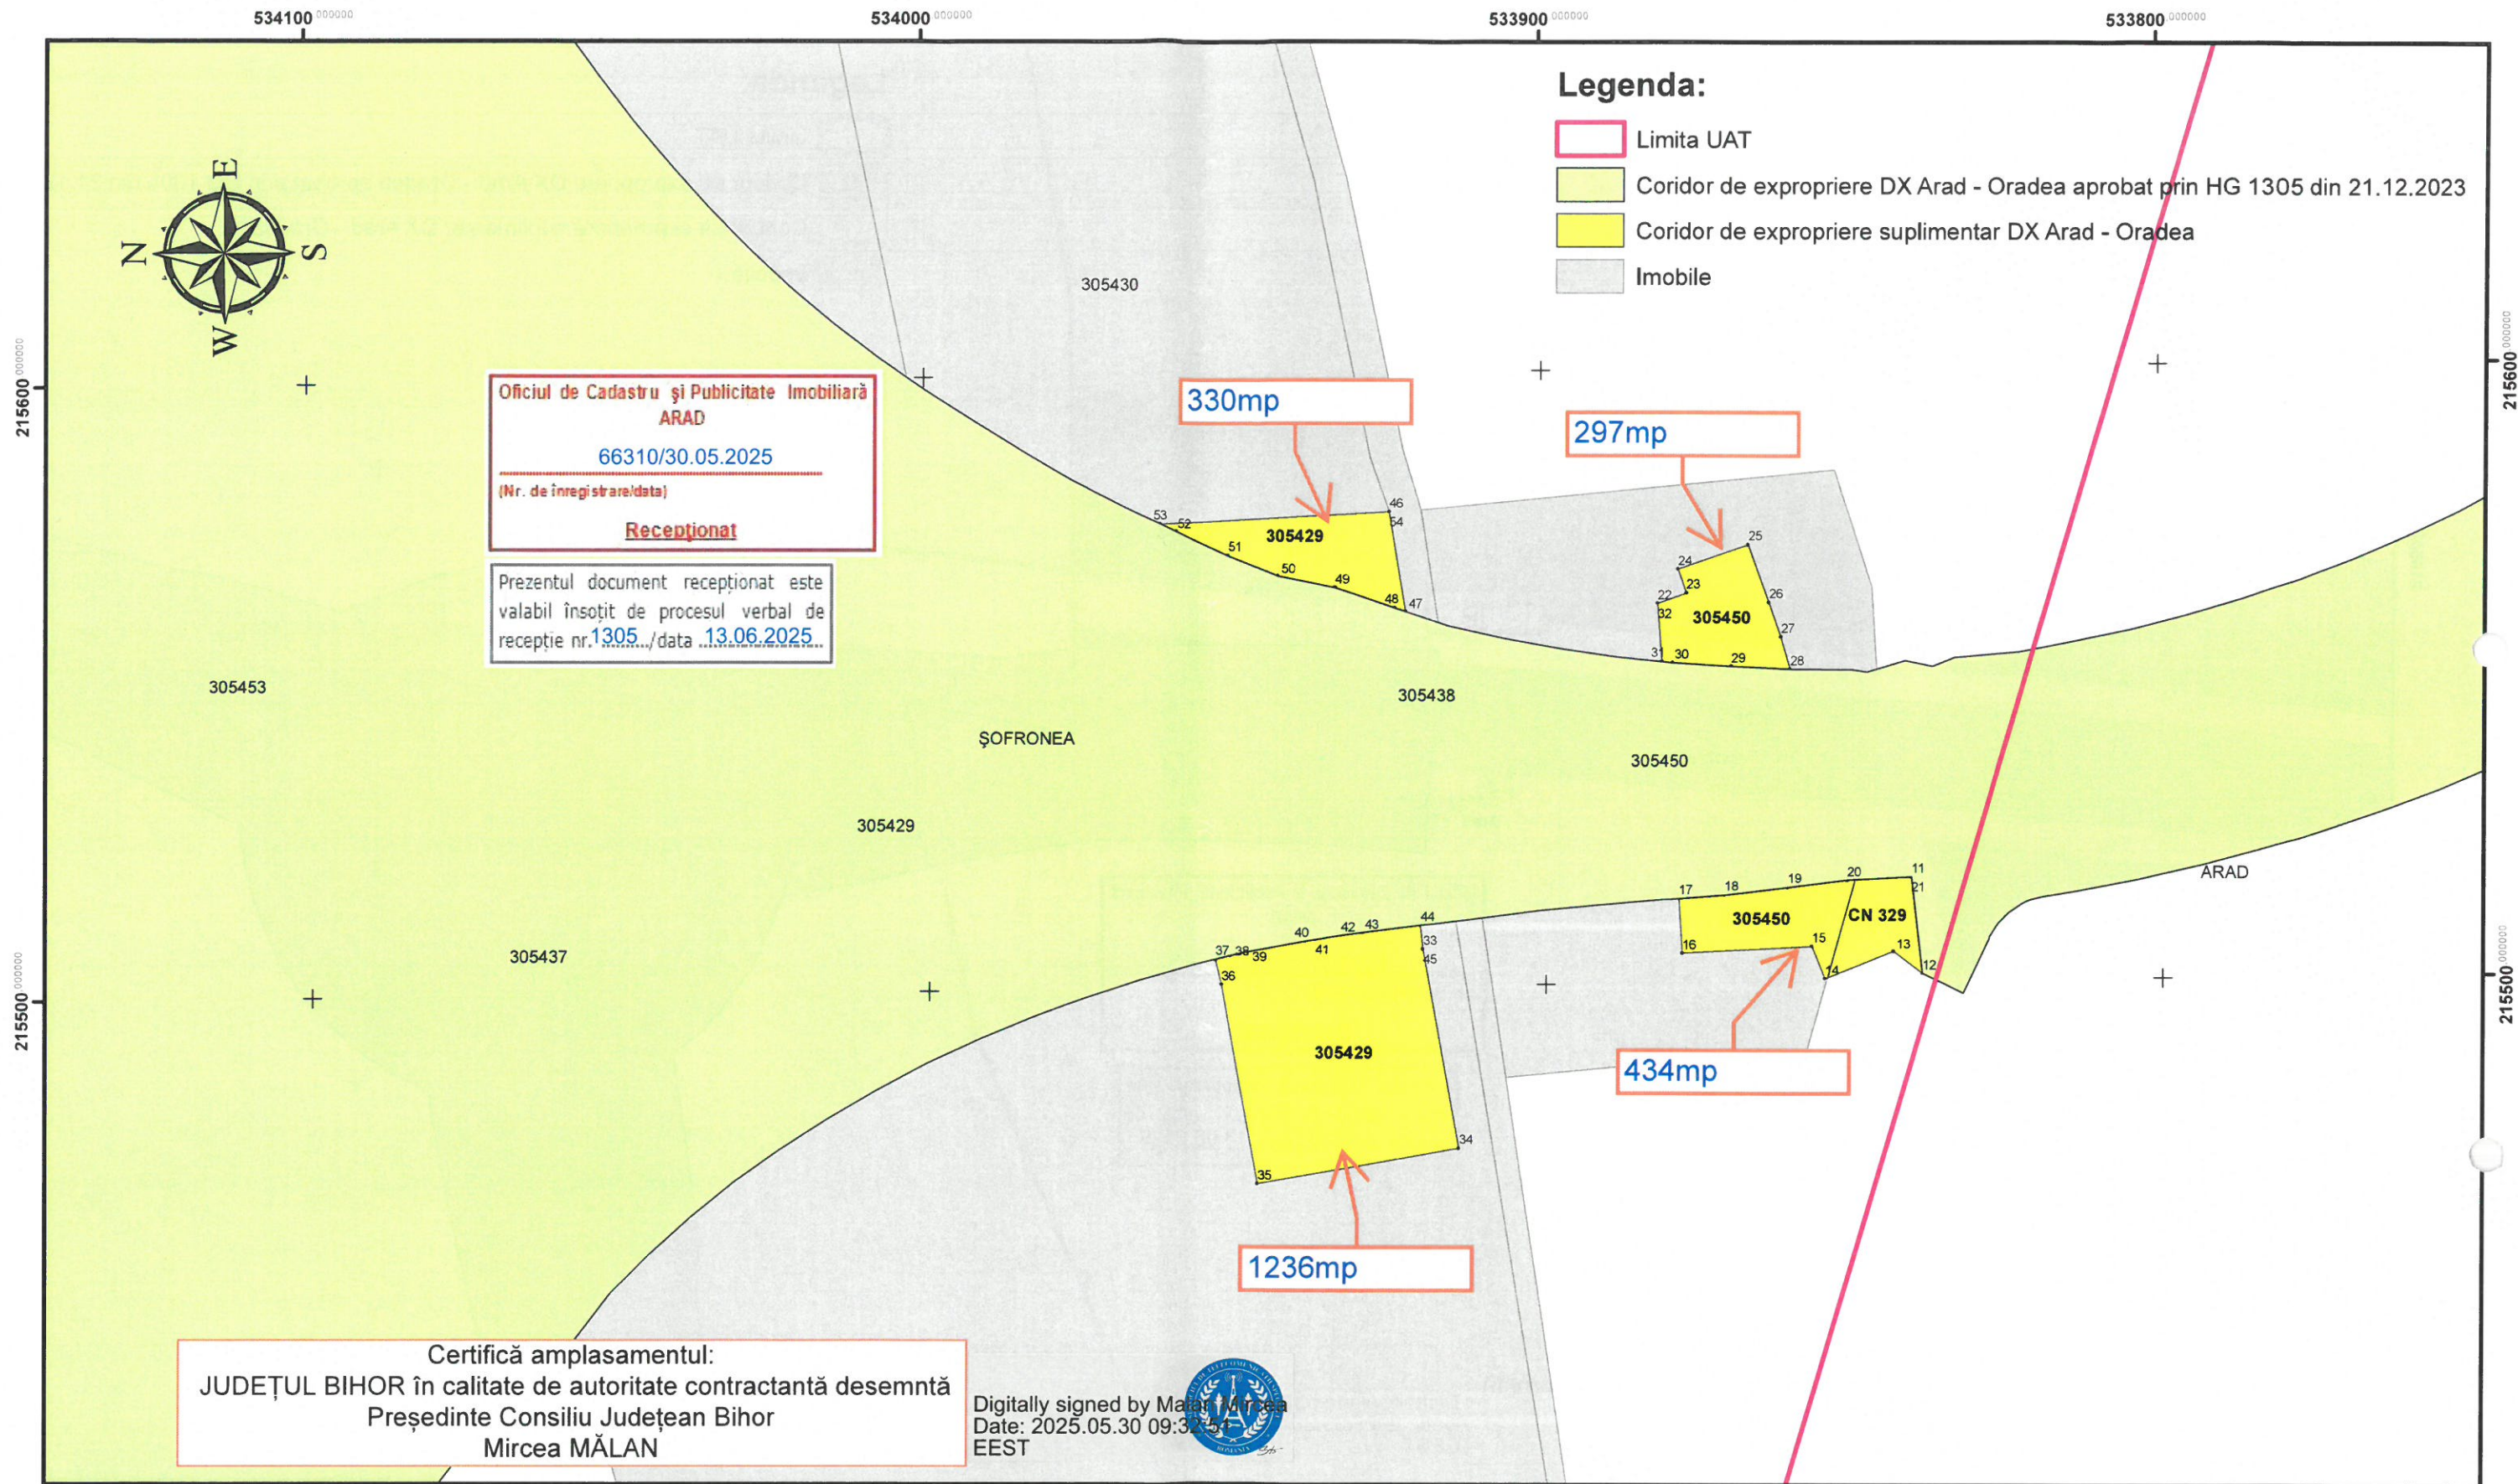


PROIECTAT/DESIGNER: S.C. CONSITRANS S.R.L.		BENEFICIAR/ BENEFICIARY: MUNICIPIUL ARAD, MUNICIPIUL ORADEA, CONSILIUL JUDEȚEAN ARAD, CONSILIUL JUDEȚEAN BIHOR, CNAIR		FUNCTIA/ POSITION:	NUME/ NAME:	SEMNATURA/ SIGNATURE:	TITLU PLANSA/DRAWING TITLE:
		INVESTITIA/ INVESTMENT ACTUALIZARE/COMPLETARE/REVIZUIRE (S.F. + P.A.C. + P.O.E. + P.T.E.) "DRUM EXPRES ARAD ORADEA" ACTUALIZATION/COMPLETION/REVISION (S.F. + P.A.C. + P.O.E. + P.T.E.) "EXPRESS ROAD ARAD ORADEA"		MASURAT/ MEASURED:	ing. L. FITERO		PLAN DE SITUATIE/ SITUATIONAL PLAN
		FAZA PROIECTARE/ DESIGN STAGE: STUDIU DE FEZABILITATE/ FEASIBILITY STUDY		PRELUCRAT/ PROCESSED:	C. GABRIELA		Studii privind ocuparea terenurilor - suprafețe suplimentare de expropriere pentru relocalizare utilitatii la obiectivul de investiții Drum expres Arad -Oradea
		Contract/Contract: 14274/01.07.2021 Proiect/Project no: 001/2021		Data/Data: 03/2025			17/ 18 UAT Sofronea, jud. Arad
		Scara/Scale: 1:1000		VERIFICAT/ INTERNAL CHECKER:	ing. V. JURCU		

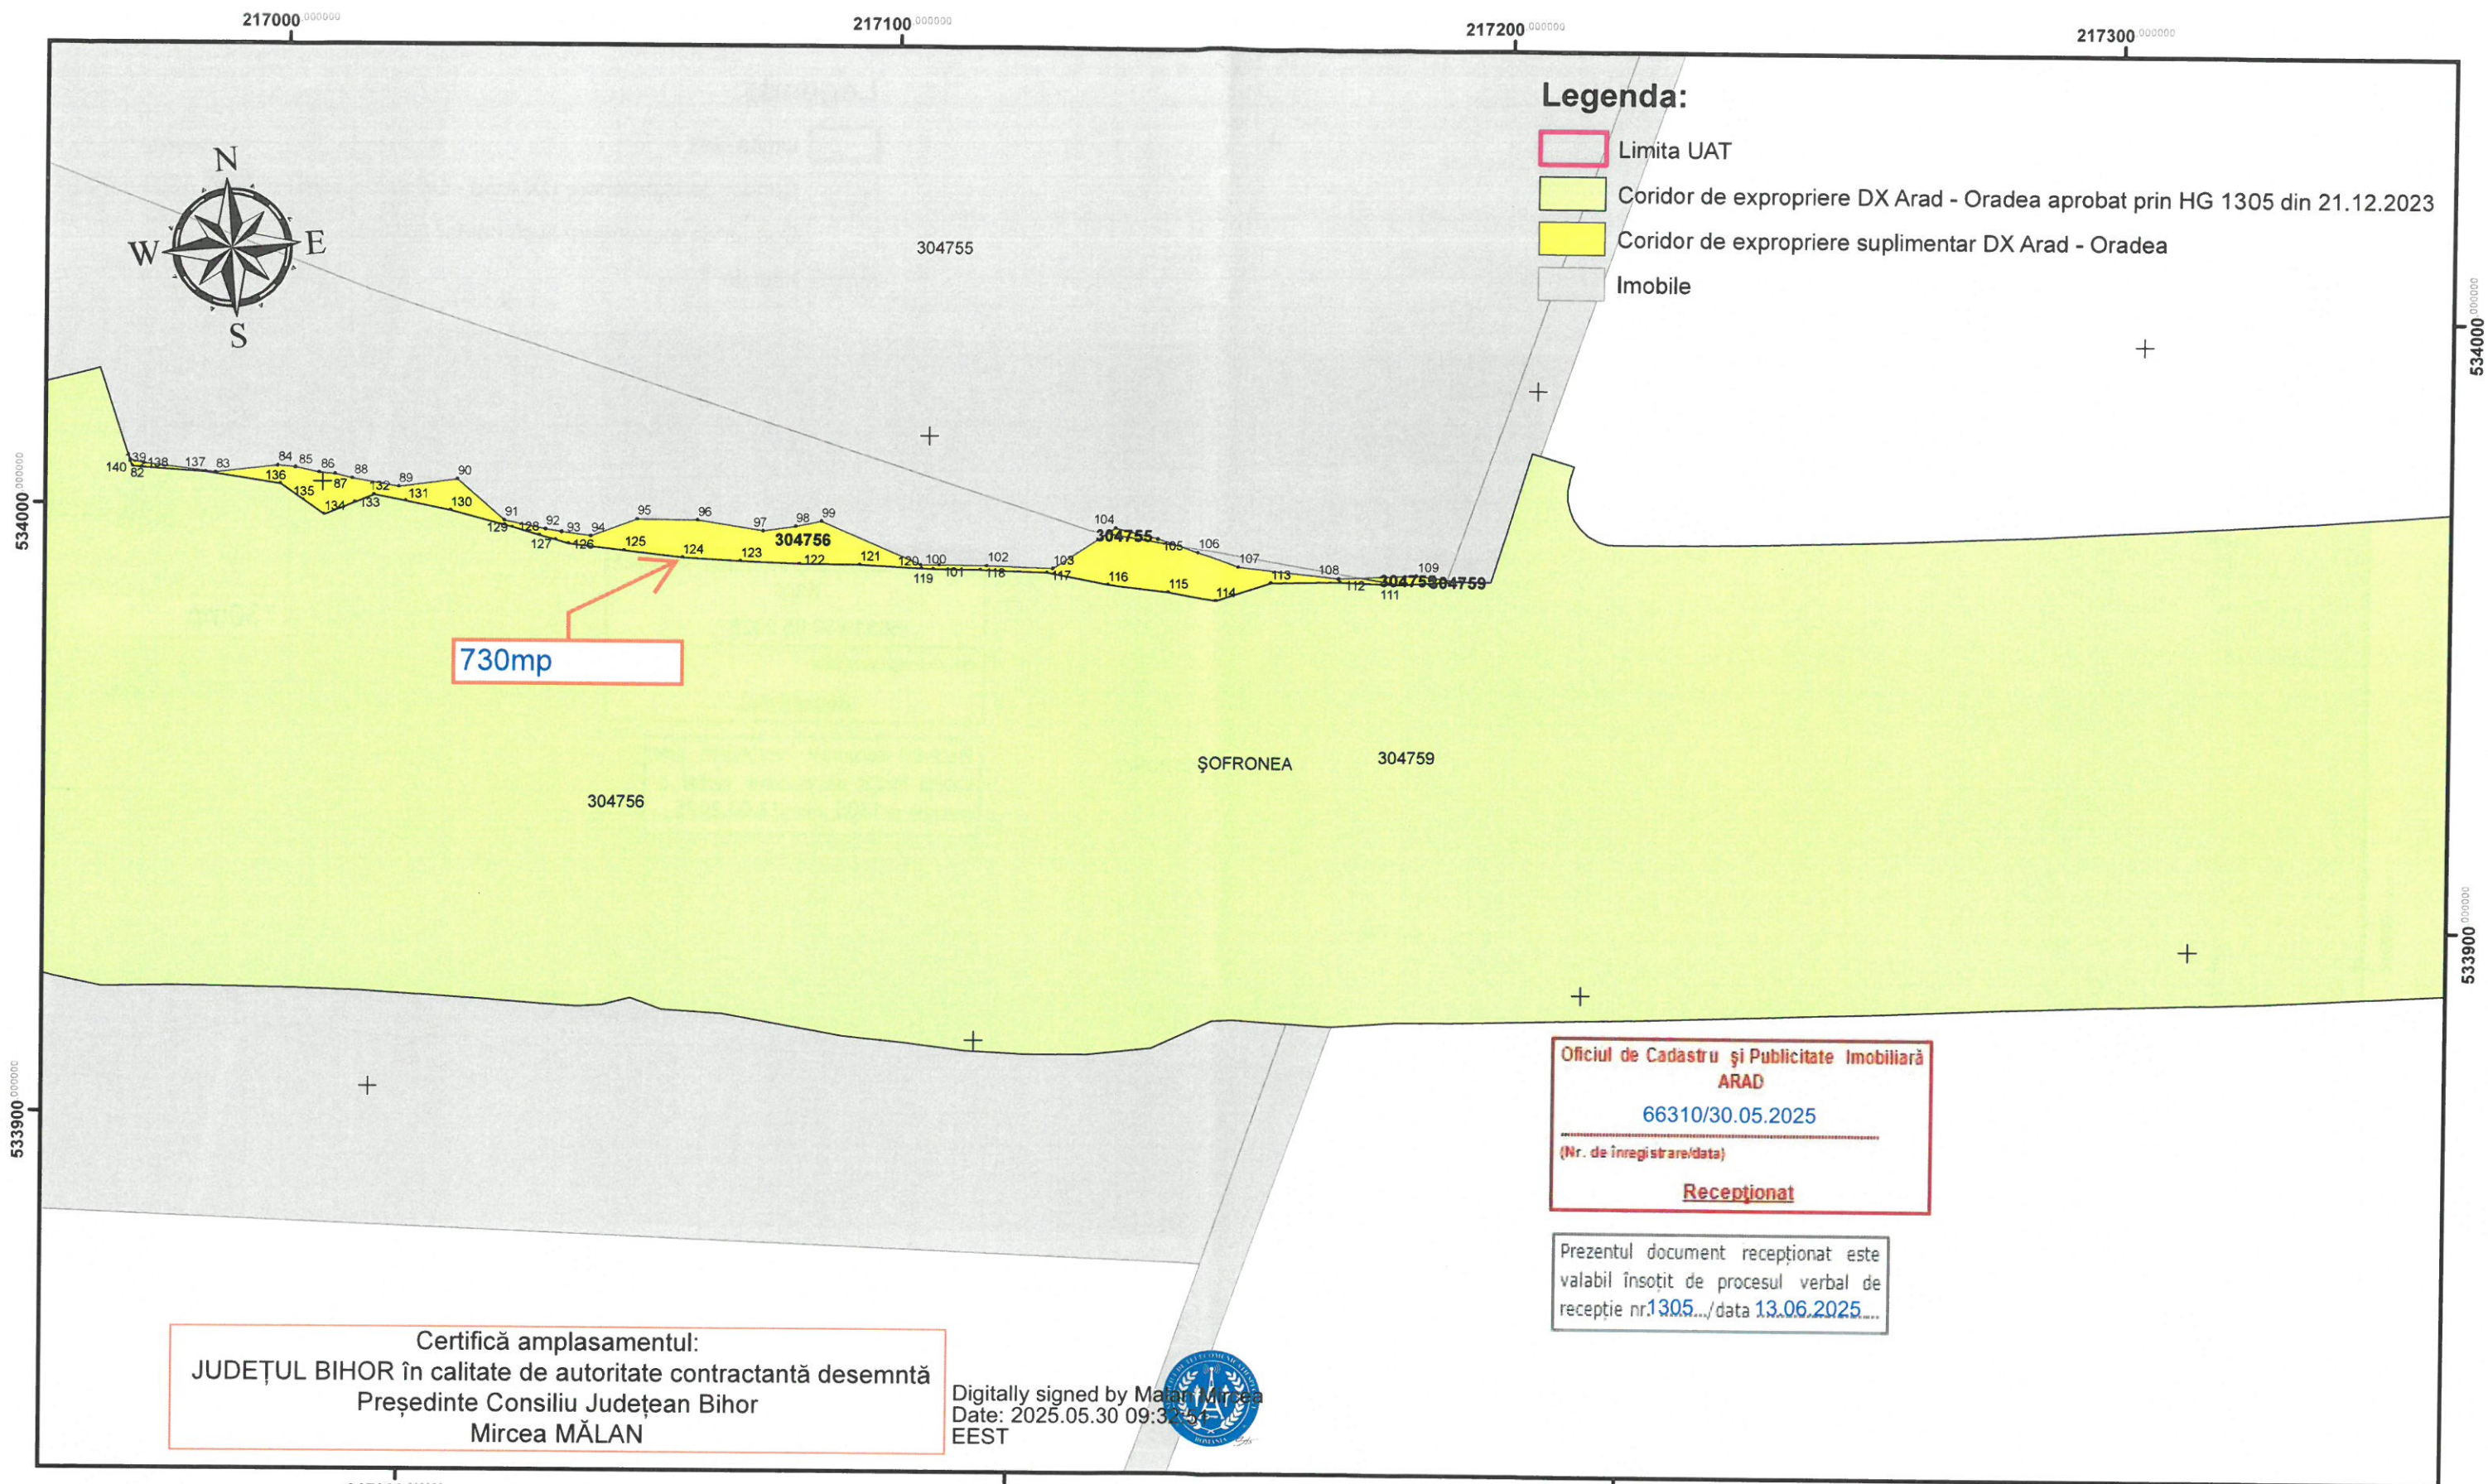


PROIECTAT/DESIGNER: S.C. CONSITRANS S.R.L.		BENEFICIAR/ BENEFICIARY: MUNICIPIUL ARAD, MUNICIPIUL ORADEA, CONSILIUL JUDEȚEAN ARAD, CONSILIUL JUDEȚEAN BIHOR, CNAIR		FUNCTIA/ POSITION:	NUME/ NAME:	SEMNATURA/ SIGNATURE:	TITLU PLANSA/DRAWING TITLE:
INVESTITIA/ INVESTMENT ACTUALIZARE/COMPLETARE/REVIZUIRE (S.F. + P.A.C. + P.O.E. + P.T.E.) "DRUM EXPRES ARAD ORADEA" ACTUALIZATION/COMPLETION/REVISION (S.F. + P.A.C. + P.O.E. + P.T.E.) "EXPRESS ROAD ARAD - ORADEA"		FAZA PROIECTARE/ DESIGN STAGE: STUDIU DE FEZABILITATE/ FEASIBILITY STUDY:		MASURAT/ MEASURED:	ing. L. FITERO		PLAN DE SITUATIE/ SITUATIONAL PLAN
PRELUCRAT/ PROCESSED:		PRELUCRAT/ PROCESSED:		ing. C. GABRIELA			Studii privind ocuparea terenurilor - suprafețe suplimentare de expropriere pentru relocări utilități la obiectivul de investiții Drum expres Arad - Oradea
VERIFICAT/ INTERNAL CHECKER:		VERIFICAT/ INTERNAL CHECKER:		ing. V. JURCUȚ			Plan ocuparea terenurilor - additional areas of expropriation for relocation of utilities to the investment objective Express road Arad - Oradea
Contract/Contract 14274/01.07.2021 Proiect/Project no. 001/2021		Data/Data: 03/2025		Scara/Scale: 1:1000		Cămin/Office: 16/18 UAT Sofronea, jud. Arad	

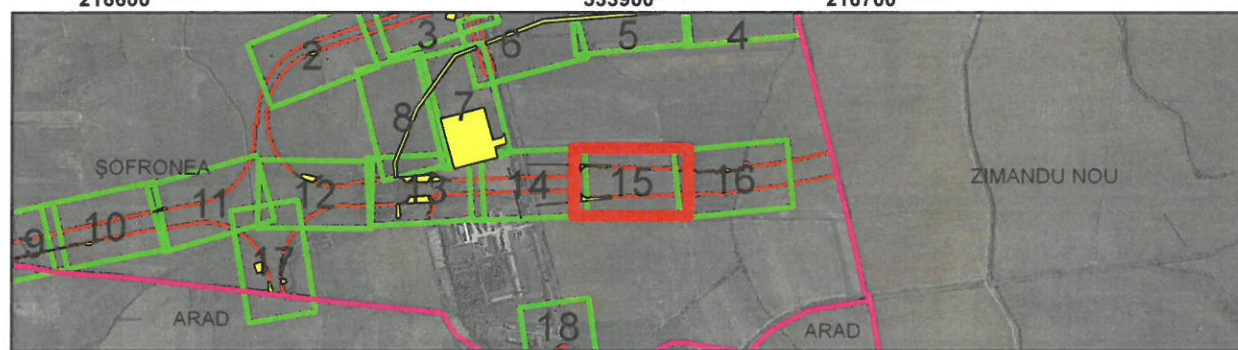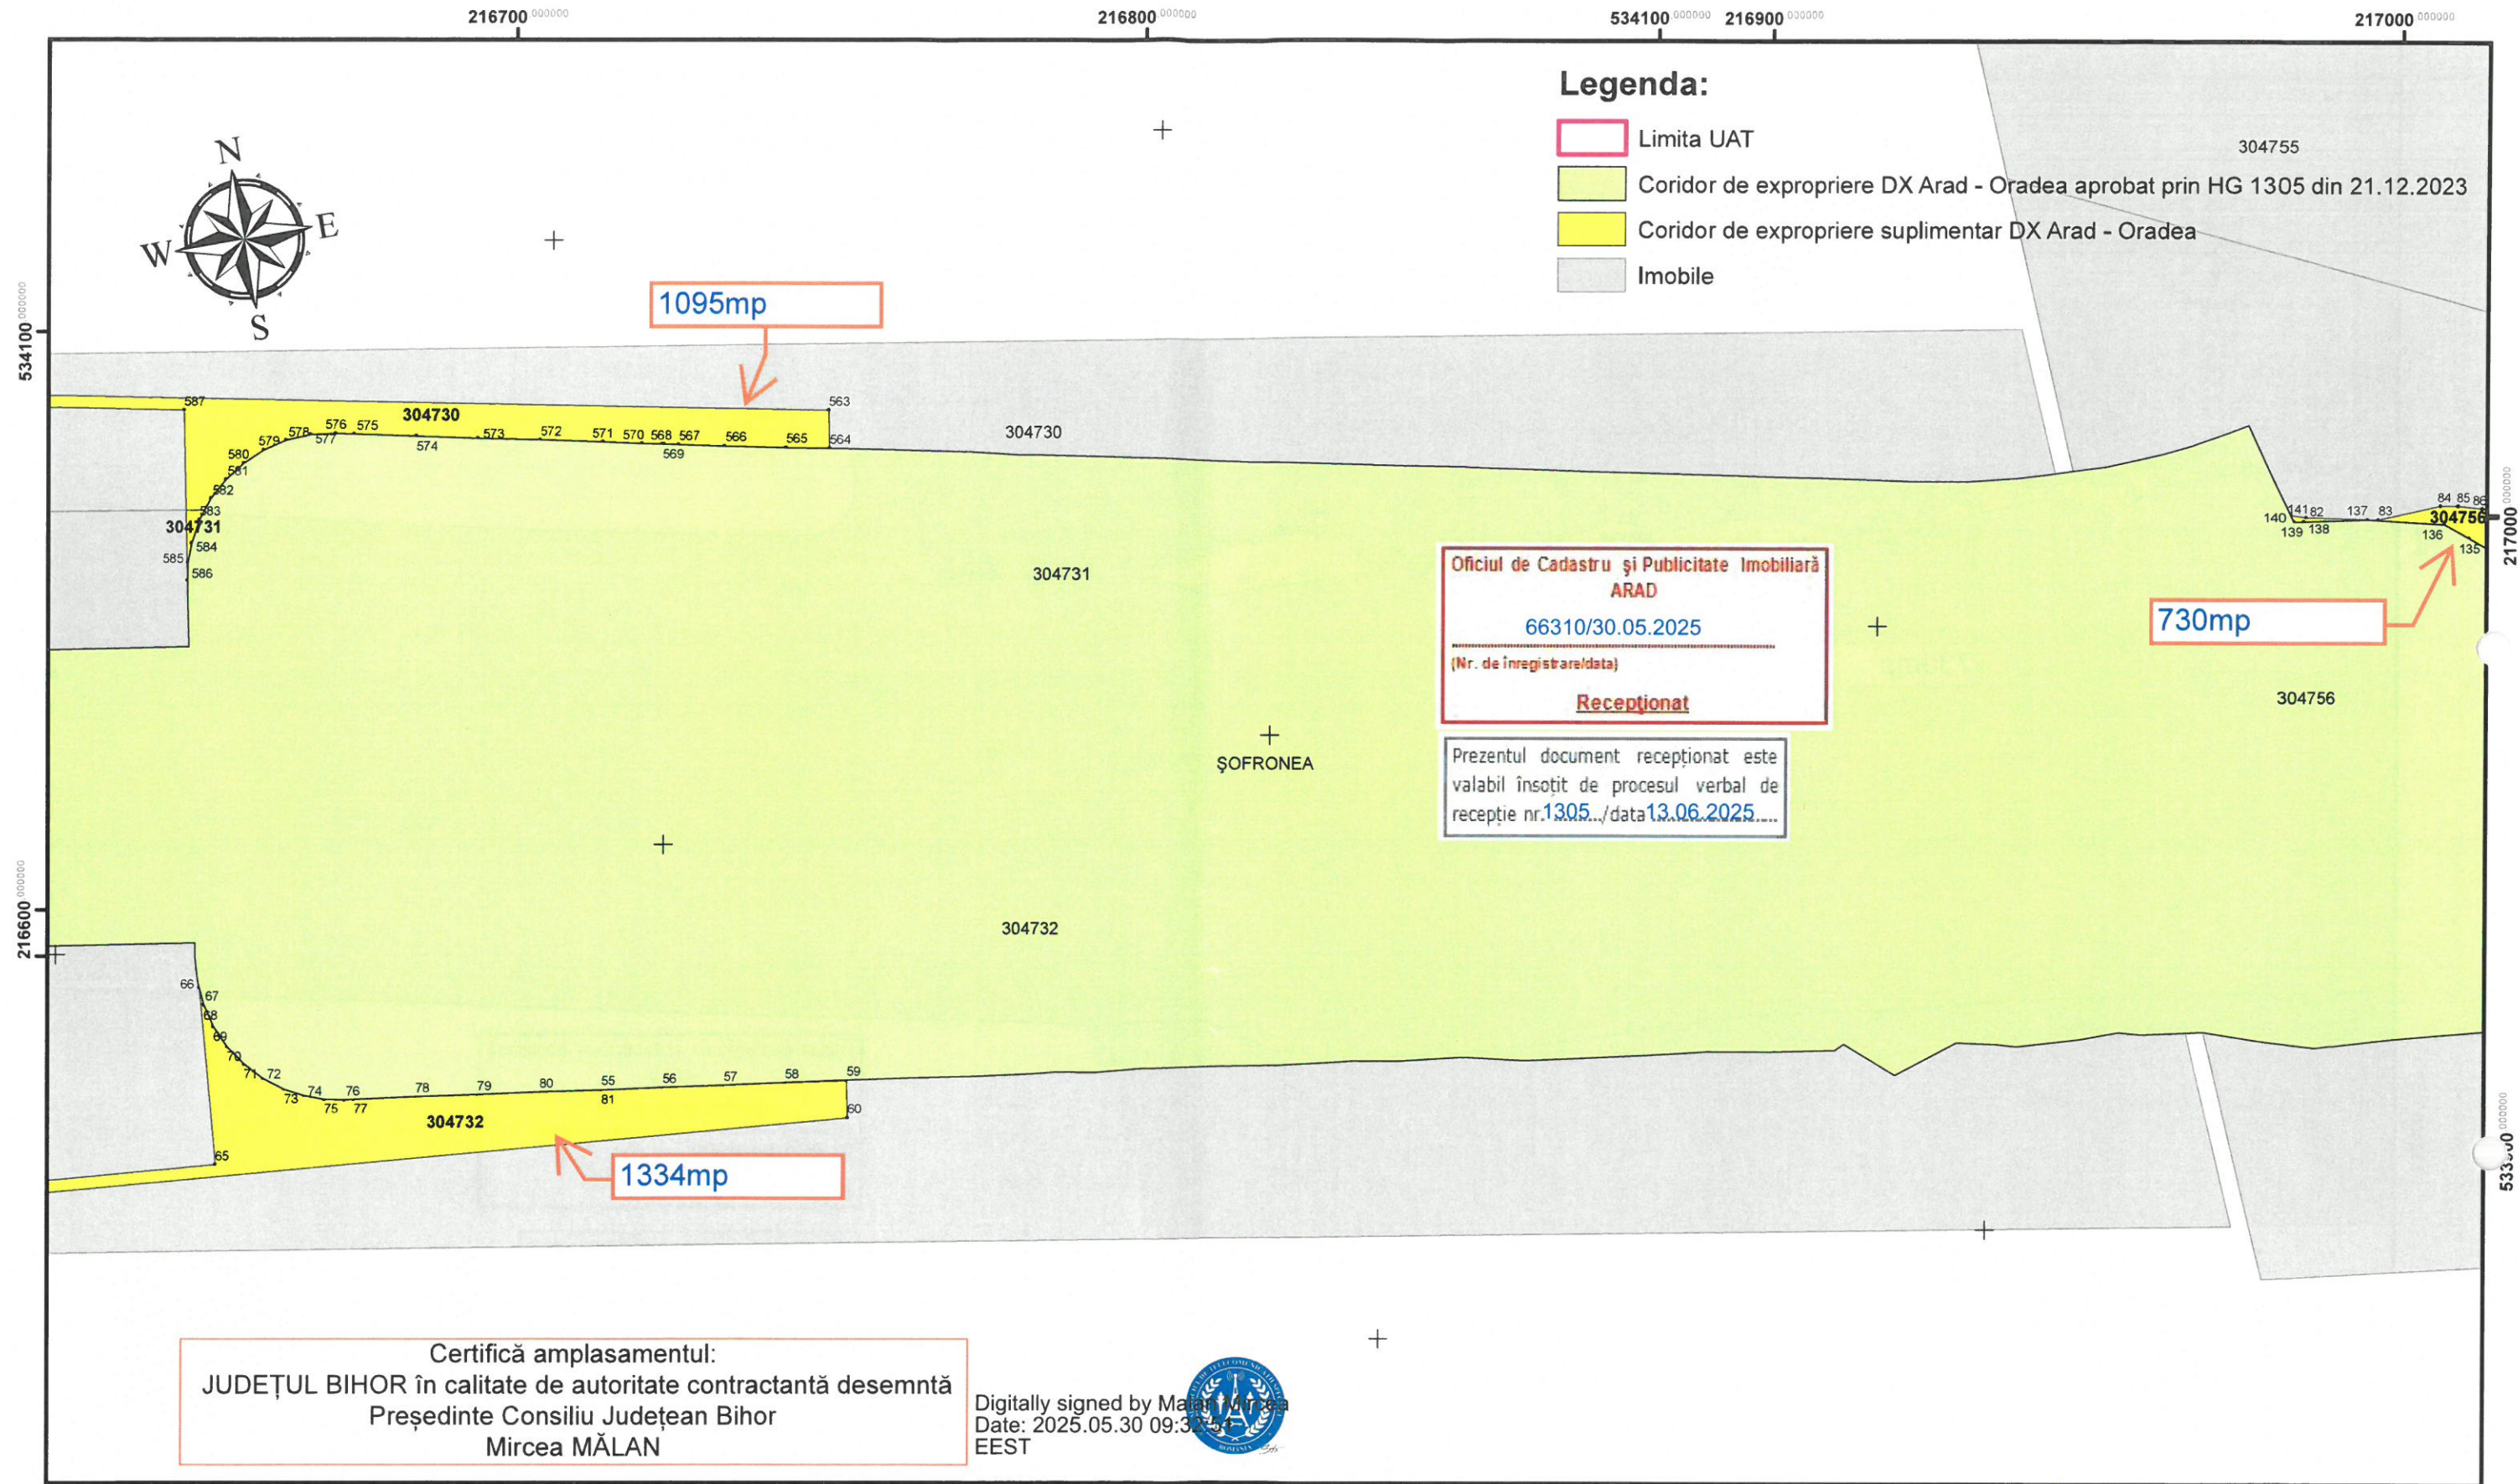



PROIECTAT/DESIGNER: S.C. CONSITRANS S.R.L.		BENEFICIAR/ BENEFICIARY: MUNICIPIUL ARAD, MUNICIPIUL ORADEA, CONSILIUL JUDEȚEAN ARAD, CONSILIUL JUDEȚEAN BIHOR, CNAIR		FUNCTIA/ POSITION:	NUME/ NAME:	SEMNATURA/ SIGNATURE:	TITLU PLANSĂ/DRAWING TITLE:
INVESTITIA/ INVESTMENT ACTUALIZARE/COMPLETARE/REVIZUIRE (S.F. + P.A.C. + P.O.E. + P.T.E.) "DRUM EXPRES ARAD ORADEA" ACTUALIZATION/COMPLETION/REVISION (S.F. + P.A.C. + P.O.E. + P.T.E.) "EXPRESS ROAD ARAD ORADEA"		FAZA PROIECTARE/ DESIGN STAGE: STUDIU DE FEZABILITATE/ FEASIBILITY STUDY		MASURAT/ MEASURED:	ing. L. FITERO		PLAN DE SITUATIE/ SITUATIONAL PLAN
PRELUCRAT/ PROCESSED:		PRELUCRAT/ PROCESSED:		VERIFICAT/ INTERNAL CHECKER:	ing. V. JURCU		Studii privind ocuparea terenurilor - suprafețe suplimentare de expropriere pentru relocalări utilități la obiectivul de investiții Drum expres Arad -Oradea Land occupation studies - additional areas of expropriation for relocation of utilities to the investment objective Express road Arad - Oradea
Contract/Contract 14274/01.07.2021 Proiect/Project no. 001/2021		Data/Data: 03/2025		Scara/Scale: 1:1000		Complanșă/Layout code: 15/ 18 UAT Sofronea, jud. Arad	

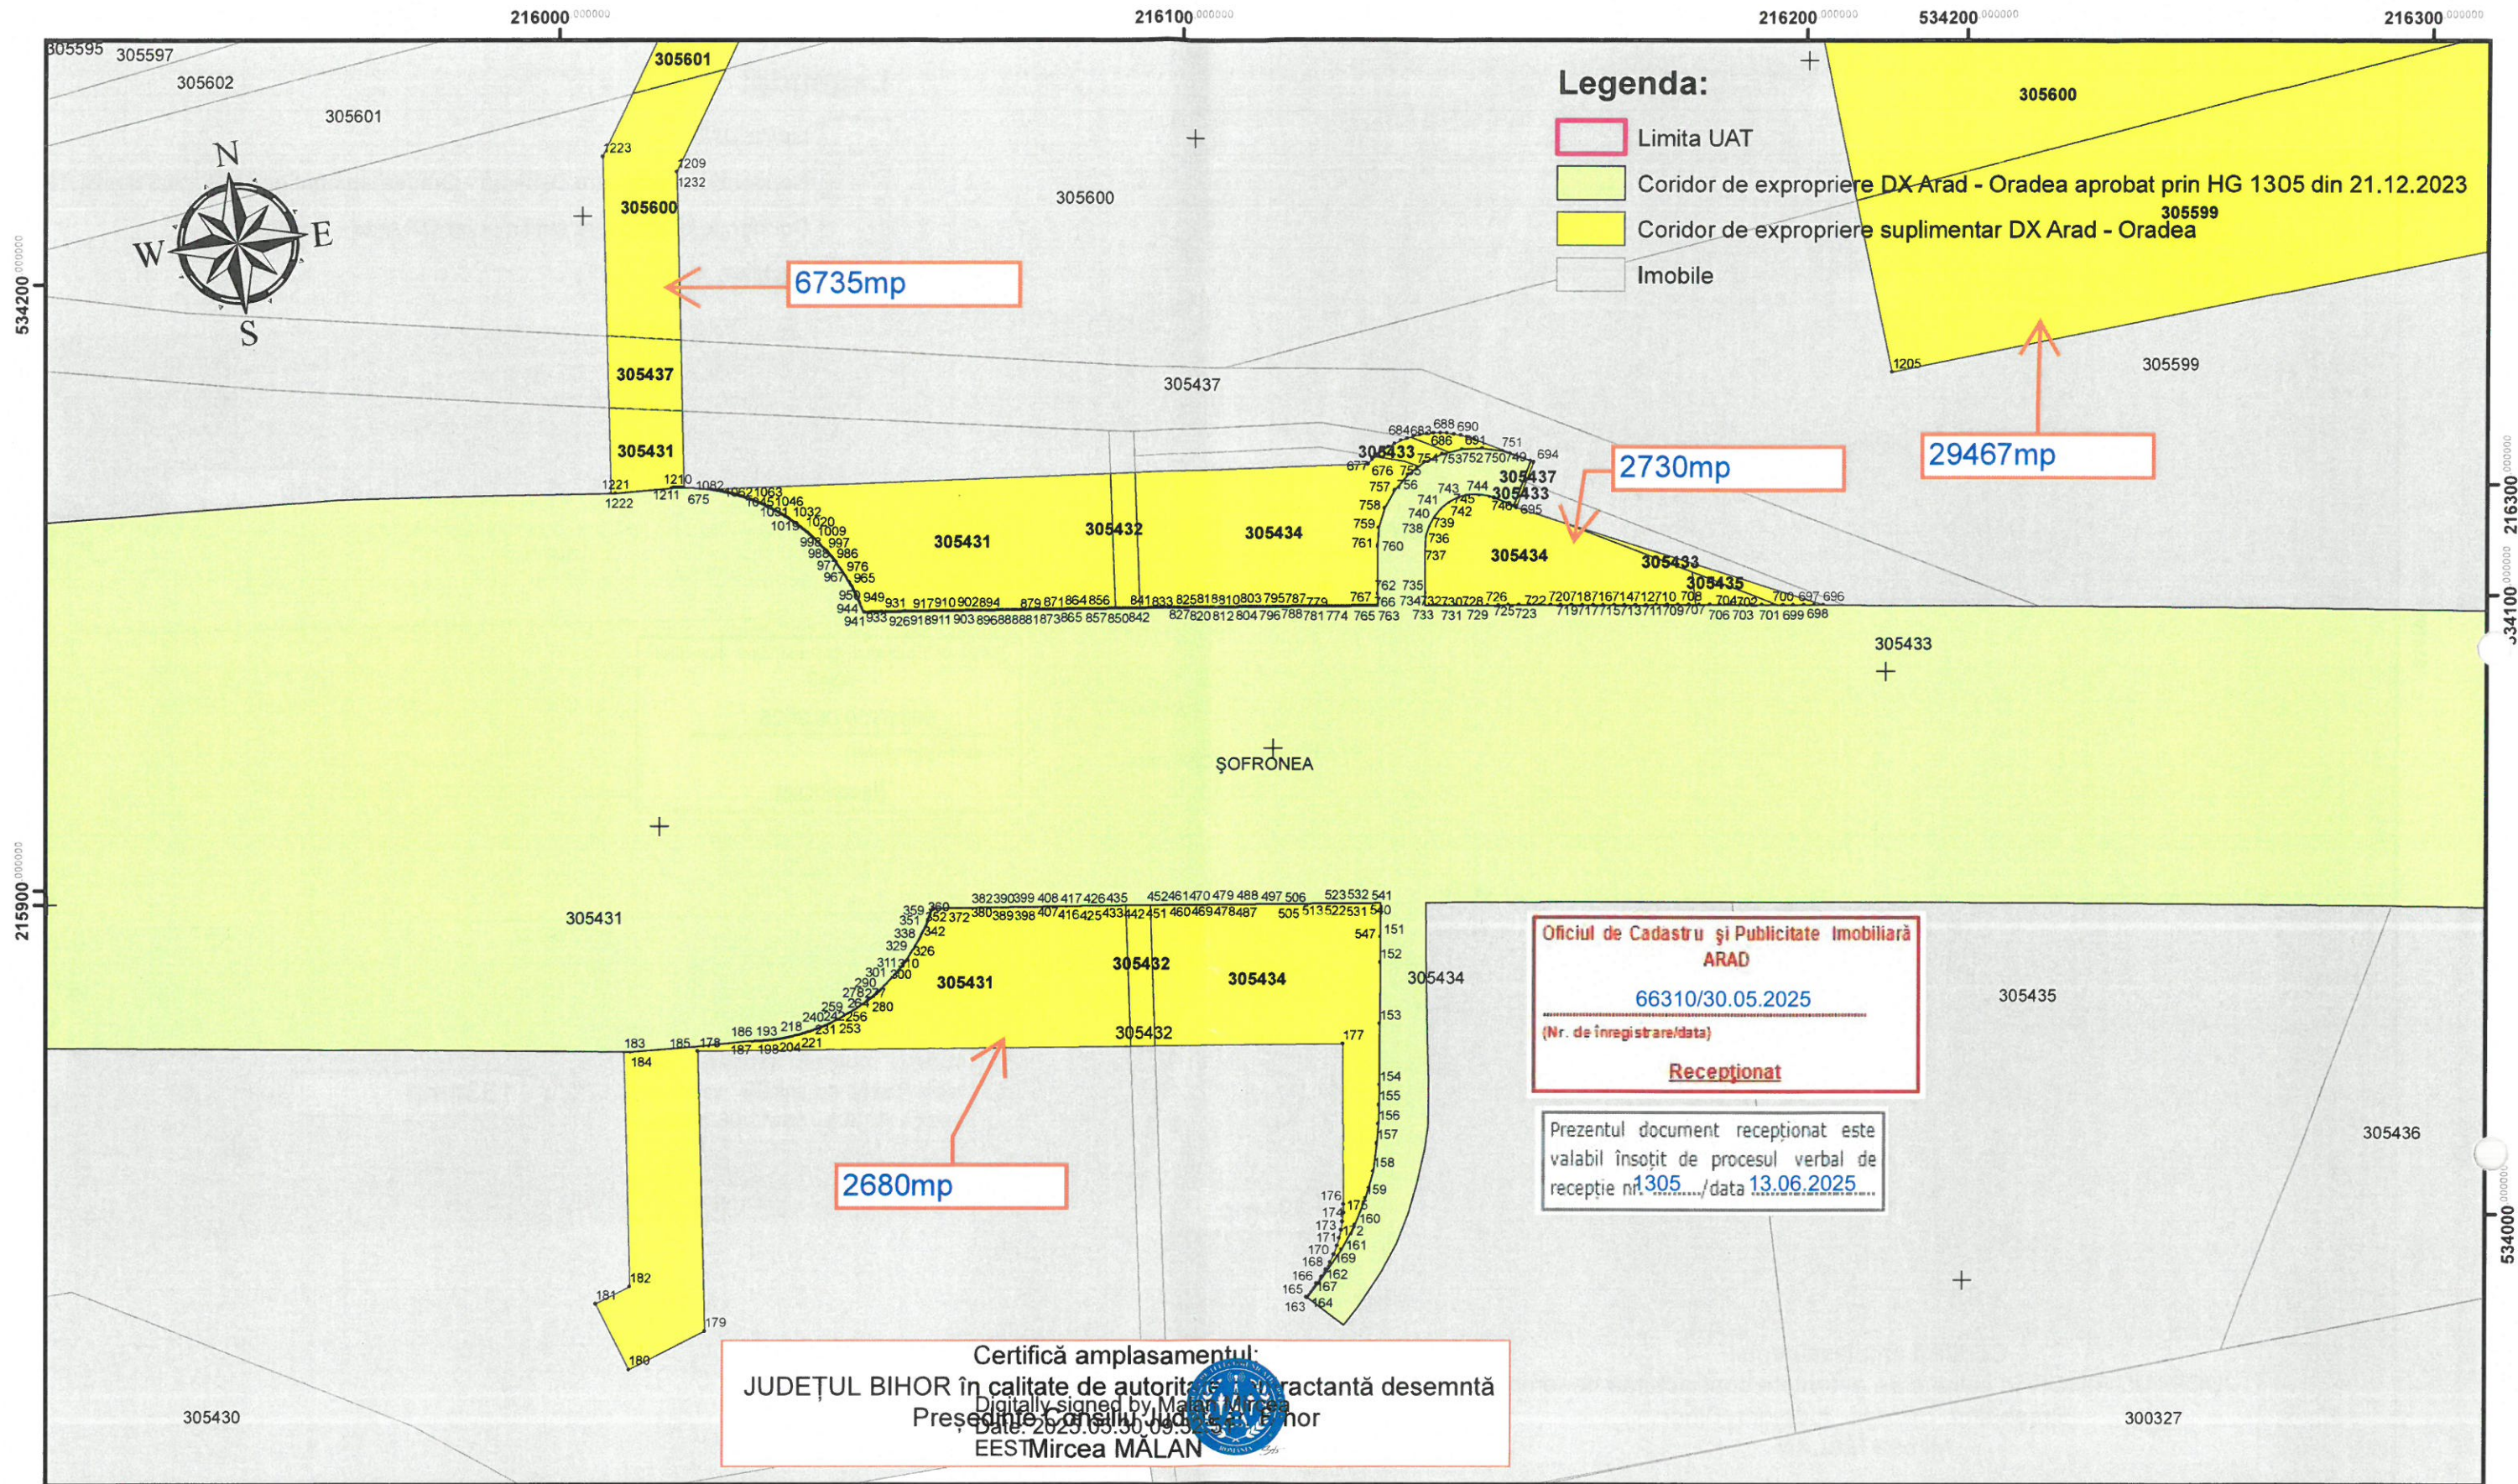


PROIECTAT/DESIGNER: S.C. CONSITRANS S.R.L.		BENEFICIAR/ BENEFICIARY: MUNICIPIUL ARAD, MUNICIPIUL ORADEA, CONSILIUL JUDEȚEAN ARAD, CONSILIUL JUDEȚEAN BIHOR, CNAIR		FUNCTIA/ POSITION:	NUME/ NAME:	SEMNATURA/ SIGNATURE:	TITLU PLANSA/DRAWING TITLE:
INVESTITIA/ INVESTMENT ACTUALIZARE/COMPLETARE/REVIZUIRE (S.F. + P.A.C. + P.O.E. + P.T.E.) "DRUM EXPRES ARAD ORADEA" ACTUALIZATION/COMPLETION/REVISION (S.F. + P.A.C. + P.O.E. + P.T.E.) "EXPRESS ROAD ARAD ORADEA"		FAZA PROIECTARE/ DESIGN STAGE: STUDIU DE FEZABILITATE/ FEASIBILITY STUDY:		MASURAT/ MEASURED:	ing. L. FITERO		PLAN DE SITUATIE/ SITUATIONAL PLAN
PRELUCRAT/ PROCESSED:		PRELUCRAT/ PROCESSED:		ing. C. GABRIELA			Studii privind ocuparea terenurilor - suprafețe suplimentare de exproprieri pentru relocări utilități la obiectivul de investiții Drum expres Arad -Oradea
Contract/Contract 14274/01.07.2021 Project/Project no. 001/2021		Data/Data: 03/2025		Scara/Scale: 1:1000	ing. V. JURCU		Con plansa/ Layout code: 13/ 18 UAT Sofronea, jud. Arad

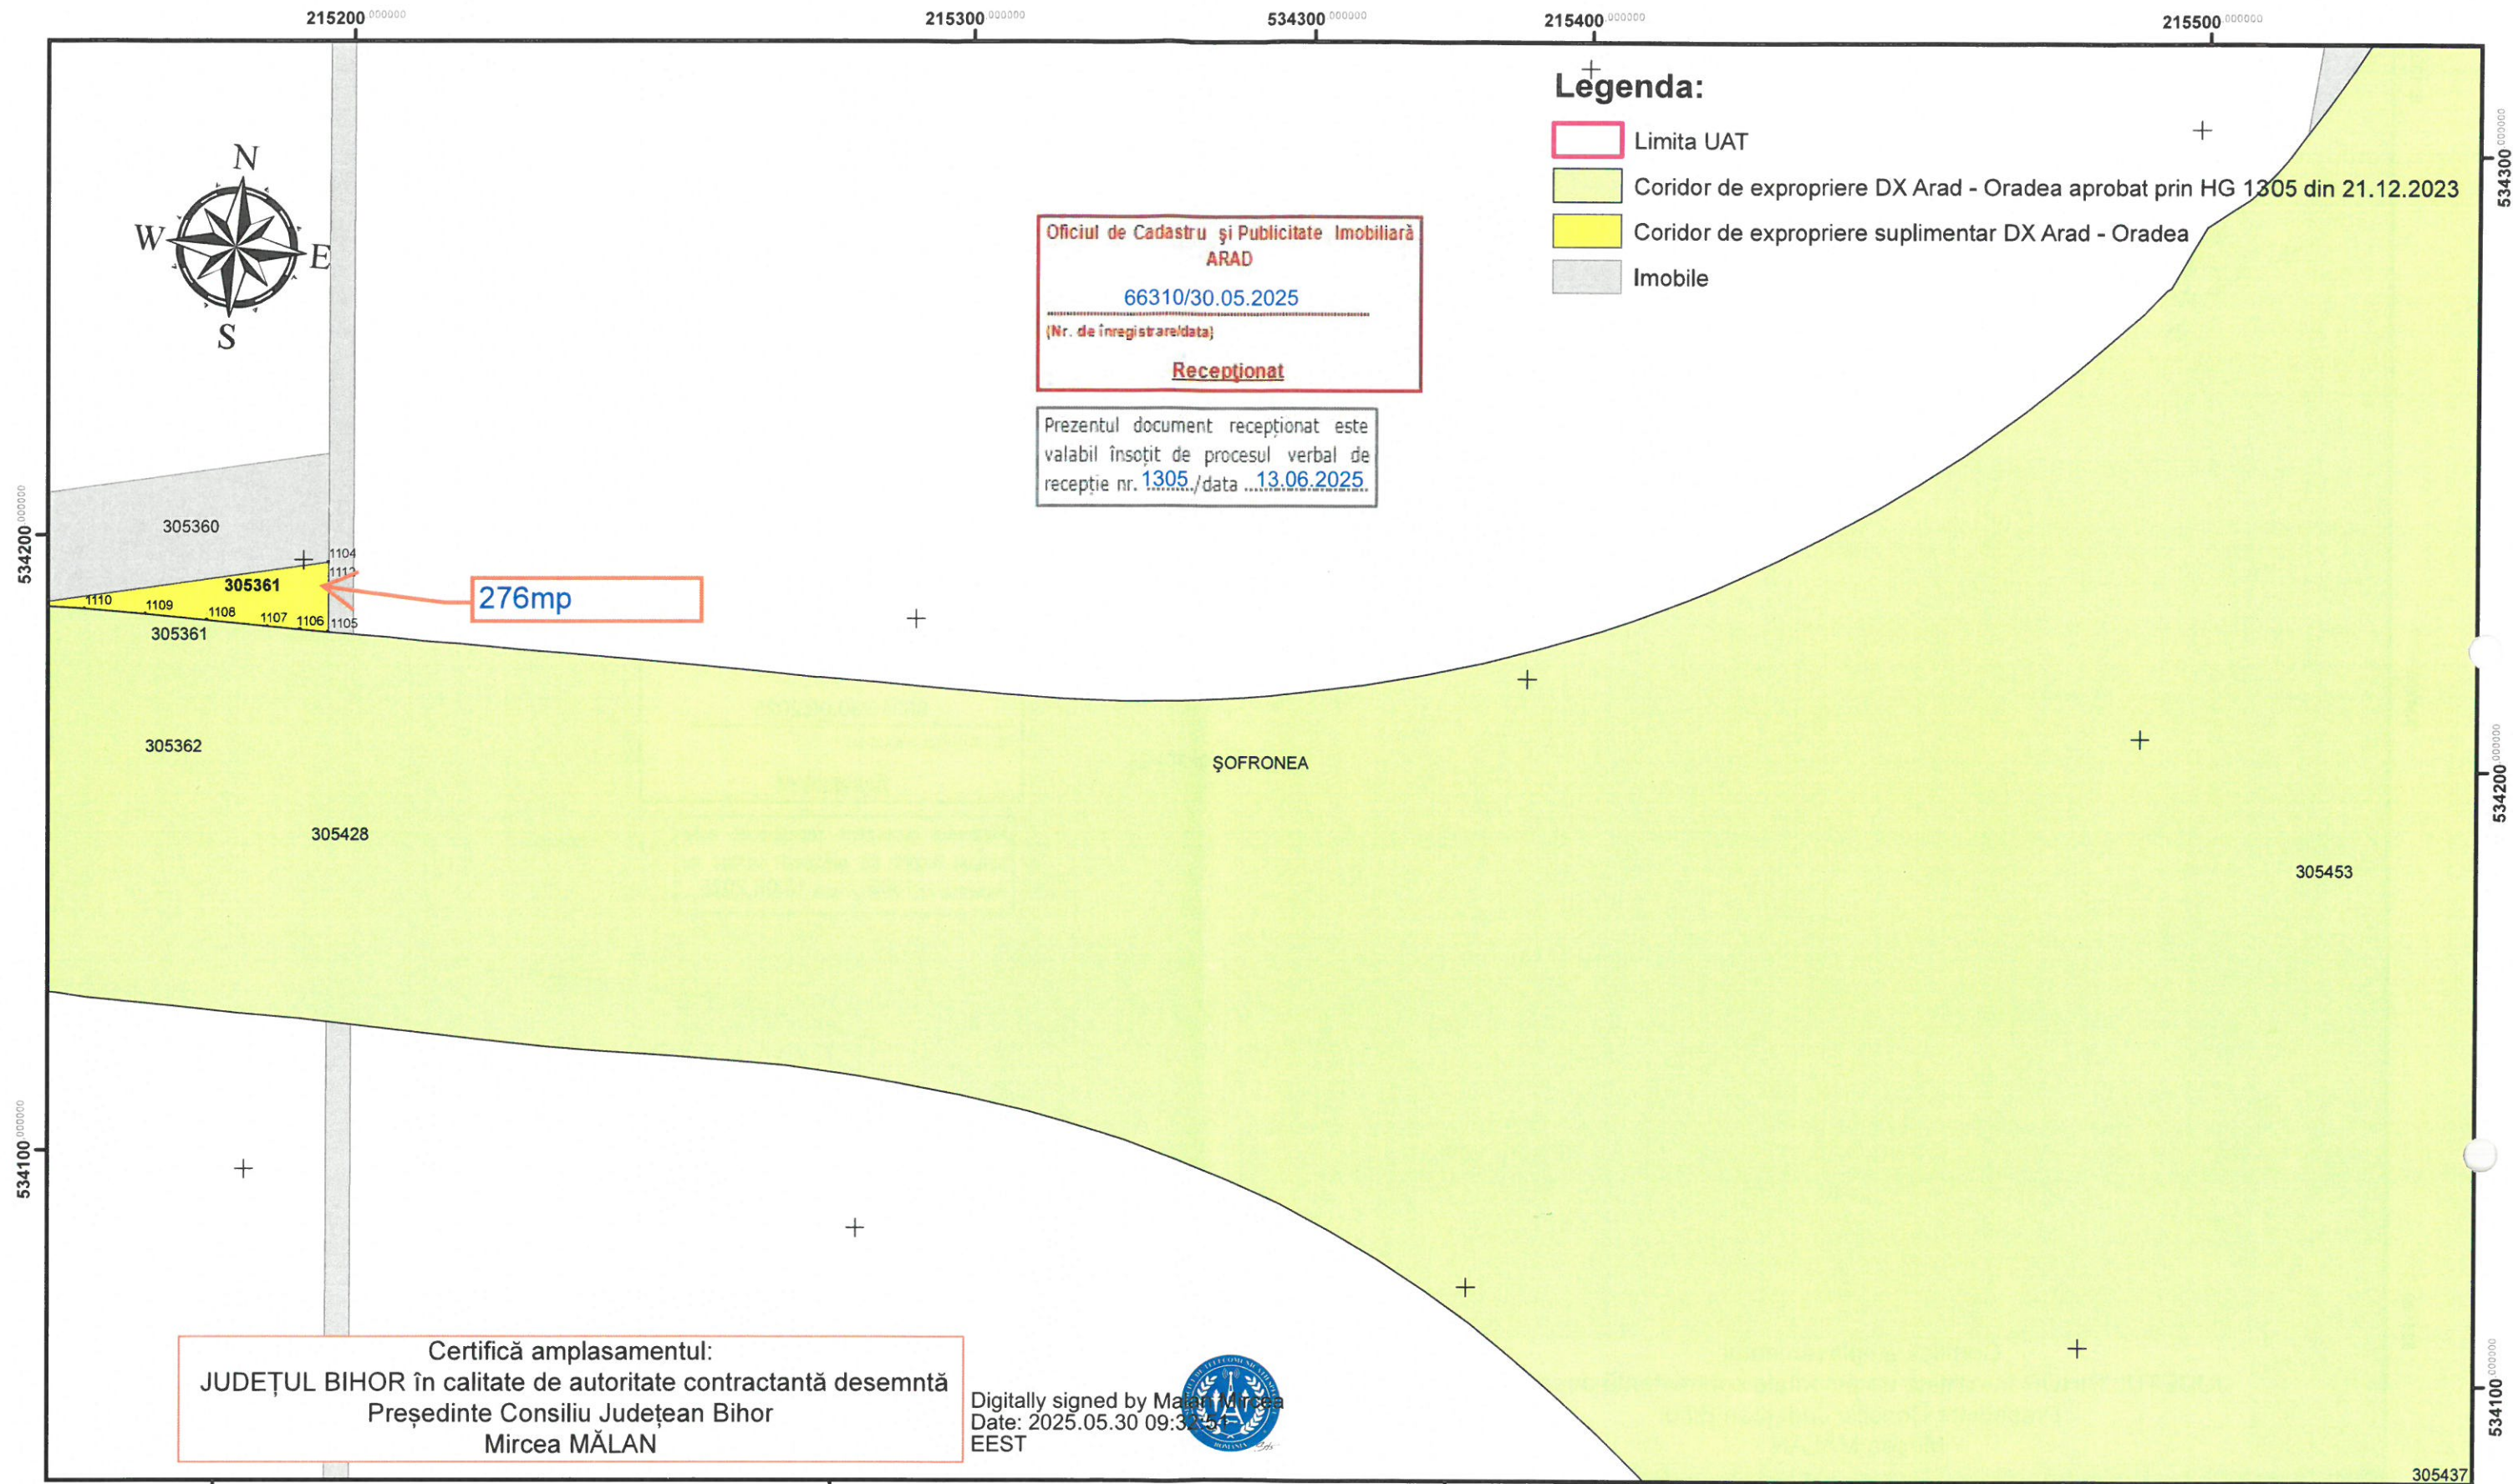

PROIECTAT/DESIGNER: S.C. CONSITRANS S.R.L.		BENEFICIAR/ BENEFICIARY: MUNICIPIUL ARAD, MUNICIPIUL ORADEA, CONSILIUL JUDEȚEAN ARAD, CONSILIUL JUDEȚEAN BIHOR, CNAIR		FUNCTIA/ POSITION:	NUME/ NAME:	SEMNATURA/ SIGNATURE:	TITLU PLANSĂ/DRAWING TITLE:
INVESTITIA/ INVESTMENT ACTUALIZARE/COMPLETARE/REVIZUIRE (S.F. + P.A.C. + P.O.E. + P.T.E.) "DRUM EXPRES ARAD ORADEA" ACTUALIZATION/COMPLETION/REVISION (S.F. + P.A.C. + P.O.E. + P.T.E.) "EXPRESS ROAD ARAD ORADEA"		FAZA PROIECTARE/ DESIGN STAGE: STUDIU DE FEZABILITATE/ FEASIBILITY STUDY:		MASURAT/ MEASURED:	ing. L. FITERO		PLAN DE SITUAȚIE/ SITUATIONAL PLAN
Contract/Contract 14274/01.07.2021 Proiect/Project no. 001/2021		Data/Data: 03/2025 Scara/Scale: 1:1000		PRELUCRAT/ PROCESSED:	C. GABRIELA		Studii privind ocuparea terenurilor - suprafețe suplimentare de expropriere pentru relocări utilități la obiectivul de investiții Drum expres Arad -Oradea
VERIFICAT/ INTERNAL CHECKER		ing. V. JURCUȚ		TITLU PLANSĂ/DRAWING TITLE: PLAN DE SITUAȚIE/ SITUATIONAL PLAN		Studii privind ocuparea terenurilor - suprafețe suplimentare de expropriere pentru relocări utilități la obiectivul de investiții Drum expres Arad -Oradea	
11/ 18 UAT Sofronea, jud. Arad							

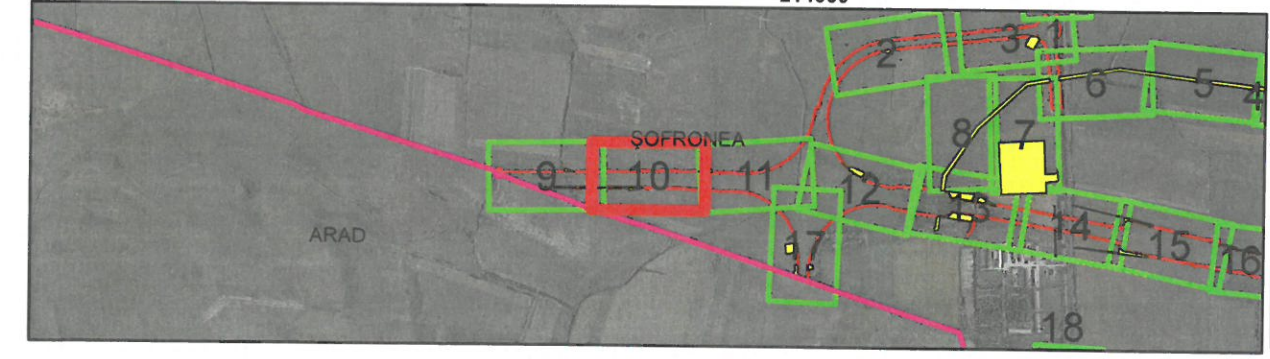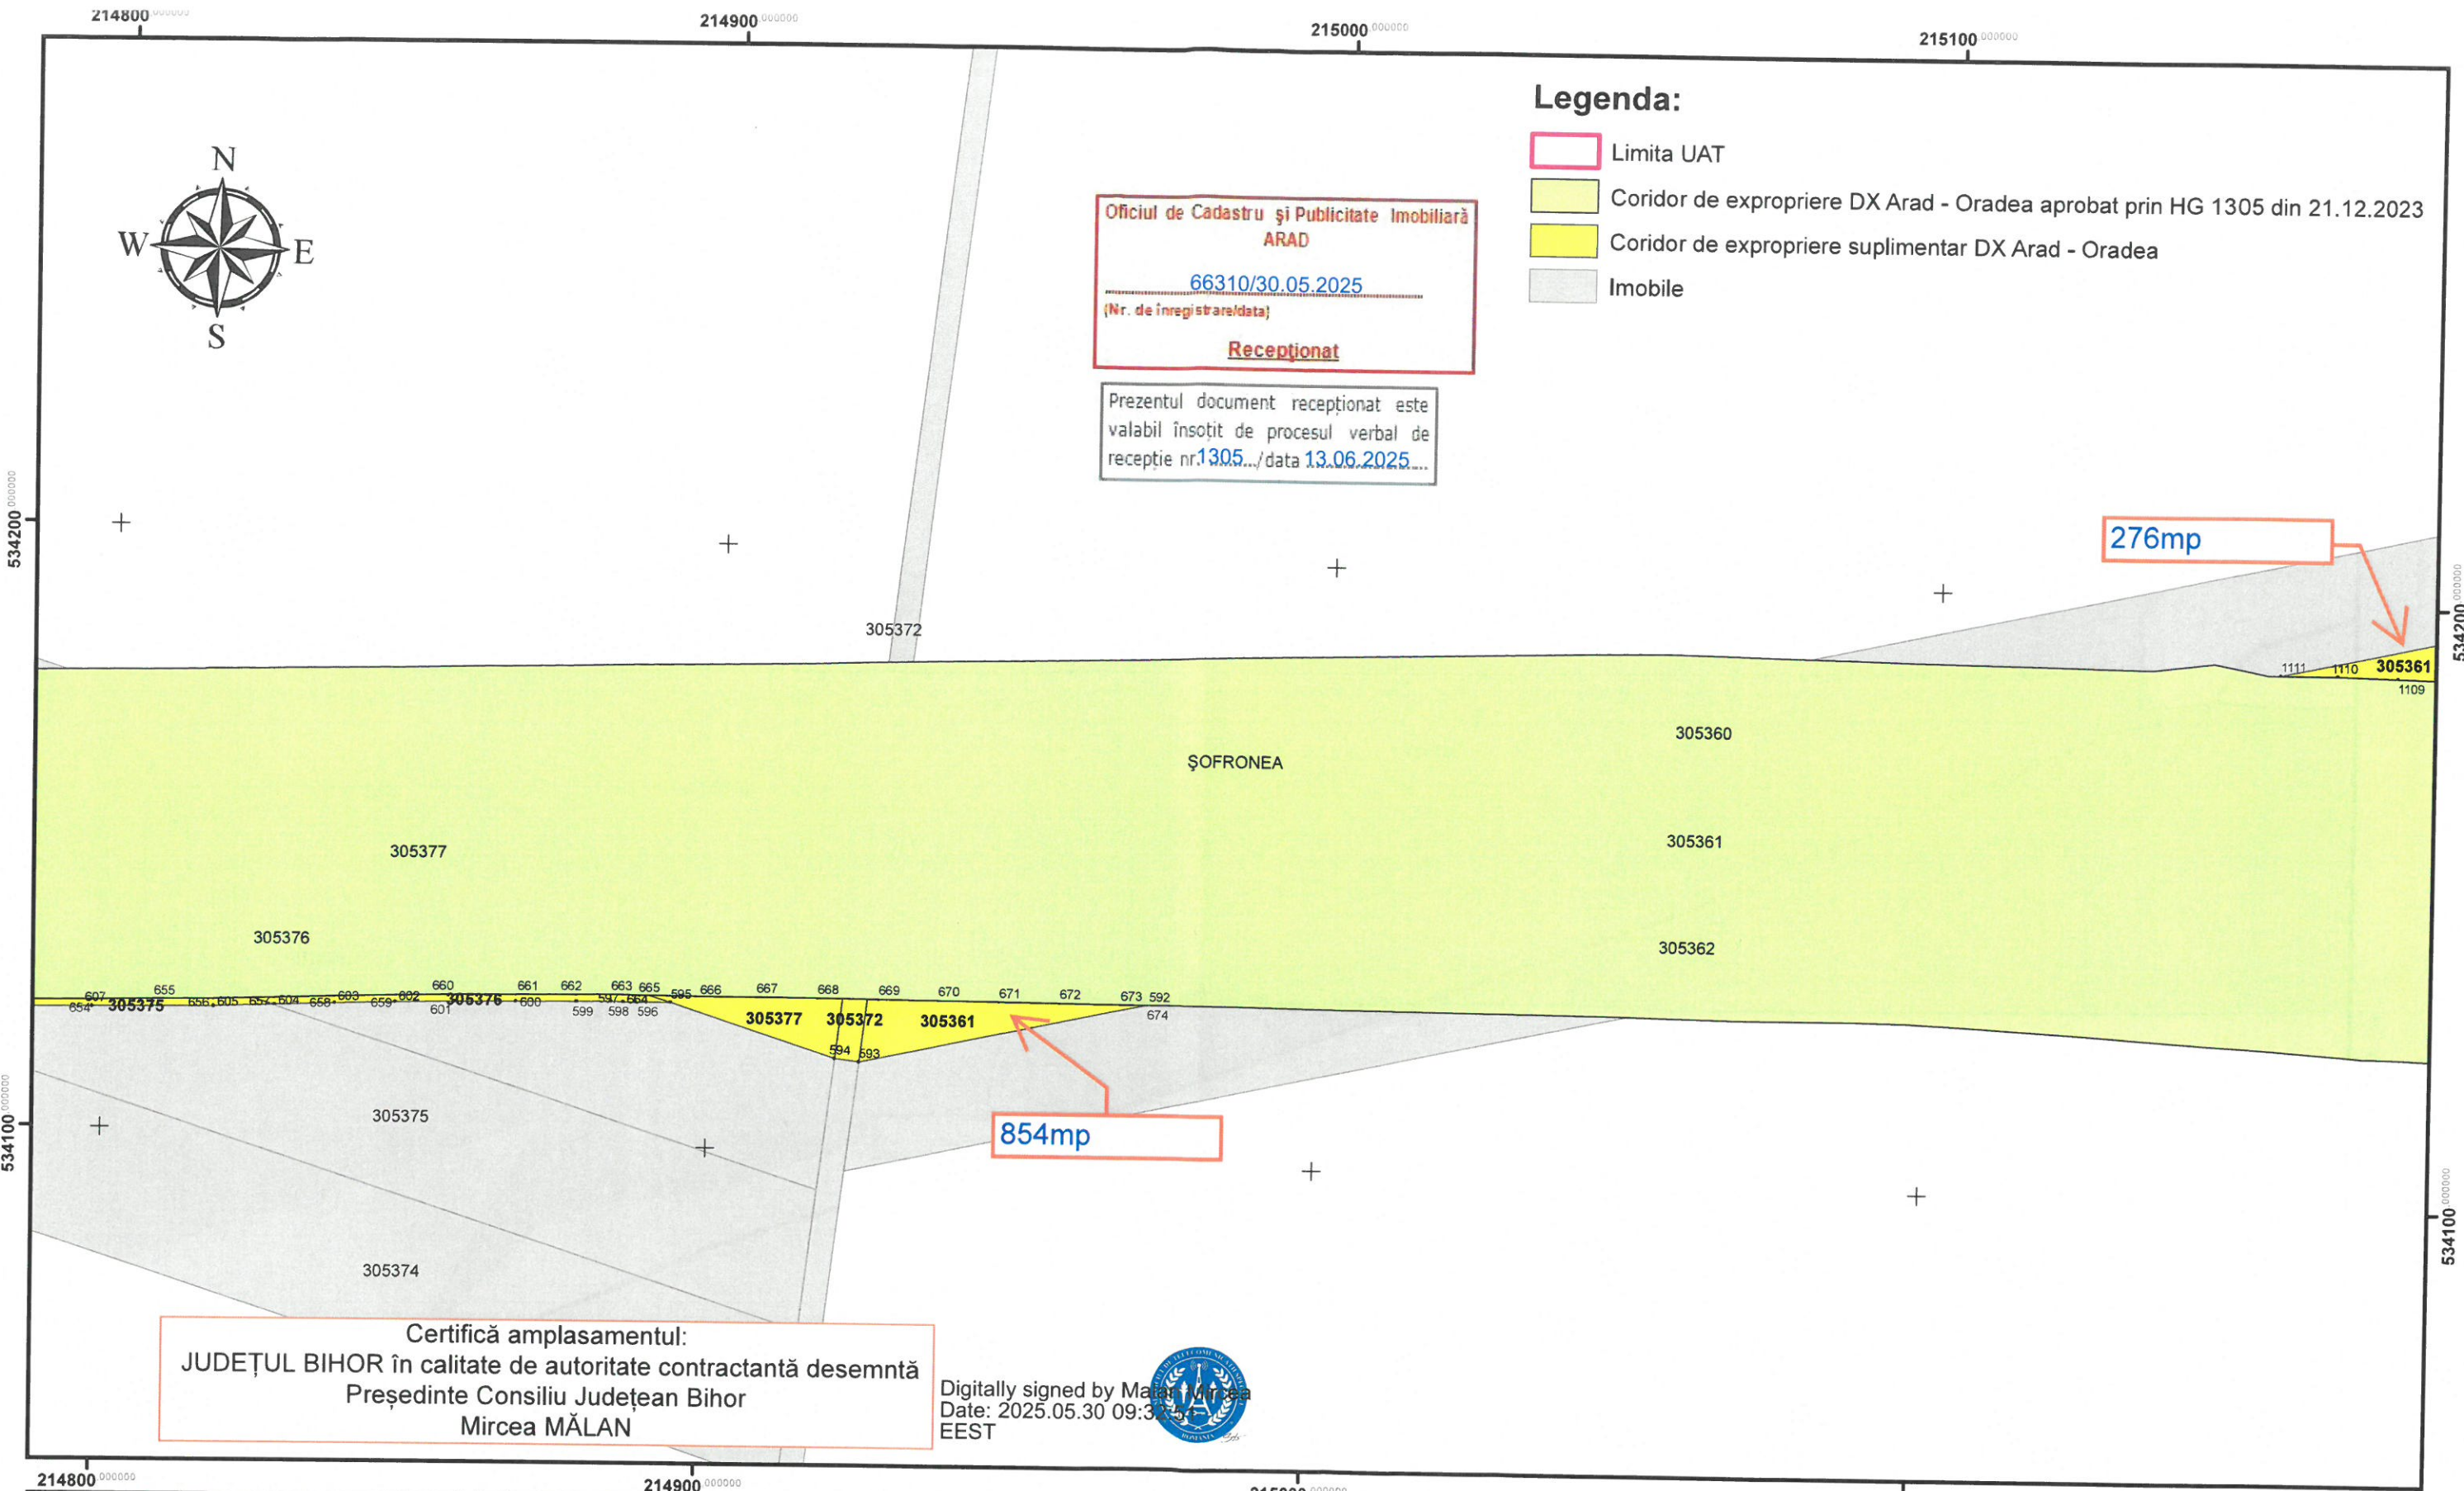

PROIECTAT/DESIGNER: S.C. CONSITRANS S.R.L.		BENEFICIAR/ BENEFICIARY: MUNICIPIUL ARAD, MUNICIPIUL ORADEA, CONSILIUL JUDEȚEAN ARAD, CONSILIUL JUDEȚEAN BIHOR, CNAIR		FUNCTIA/ POSITION:	NUME/ NAME:	SEMNATURA/ SIGNATURE:	TITLU PLANSA/DRAWING TITLE:
INVESTITIA/ INVESTMENT ACTUALIZARE/COMPLETARE/REVIZUIRE (S.F. + P.A.C. + P.O.E. + P.T.E.) "DRUM EXPRES ARAD ORADEA" ACTUALIZATION/COMPLETION/REVISION (S.F. + P.A.C. + P.O.E. + P.T.E.) "EXPRESS ROAD ARAD ORADEA"		FAZA PROIECTARE/ DESIGN STAGE: STUDIU DE FEZABILITATE/ FEASIBILITY STUDY;		MASURAT/ MEASURED:	ing. L. FITERO		PLAN DE SITUATIE/ SITUATIONAL PLAN
Contract/Contract 14274/01.07.2021 Proiect/Project no 001/2021		Data/Data: 03/2025		PRELUCRAT/ PROCESSED:	C. GABRIELA		Studii privind ocuparea terenurilor - suprafețe suplimentare de expropriere pentru relocări utilități la obiectivul de investiții Drum expres Arad - Oradea occupation studies - additional areas of expropriation for relocation of utilities to the investment objective Express road Arad - Oradea
Scara/Scale 1:1000		VERIFICAT/ INTERNAL CHECKER:		PRELUCRAT/ PROCESSED:	C. ANDREI		planșa/Layout code: 10/ 18 UAT Sofronea, jud. Arad

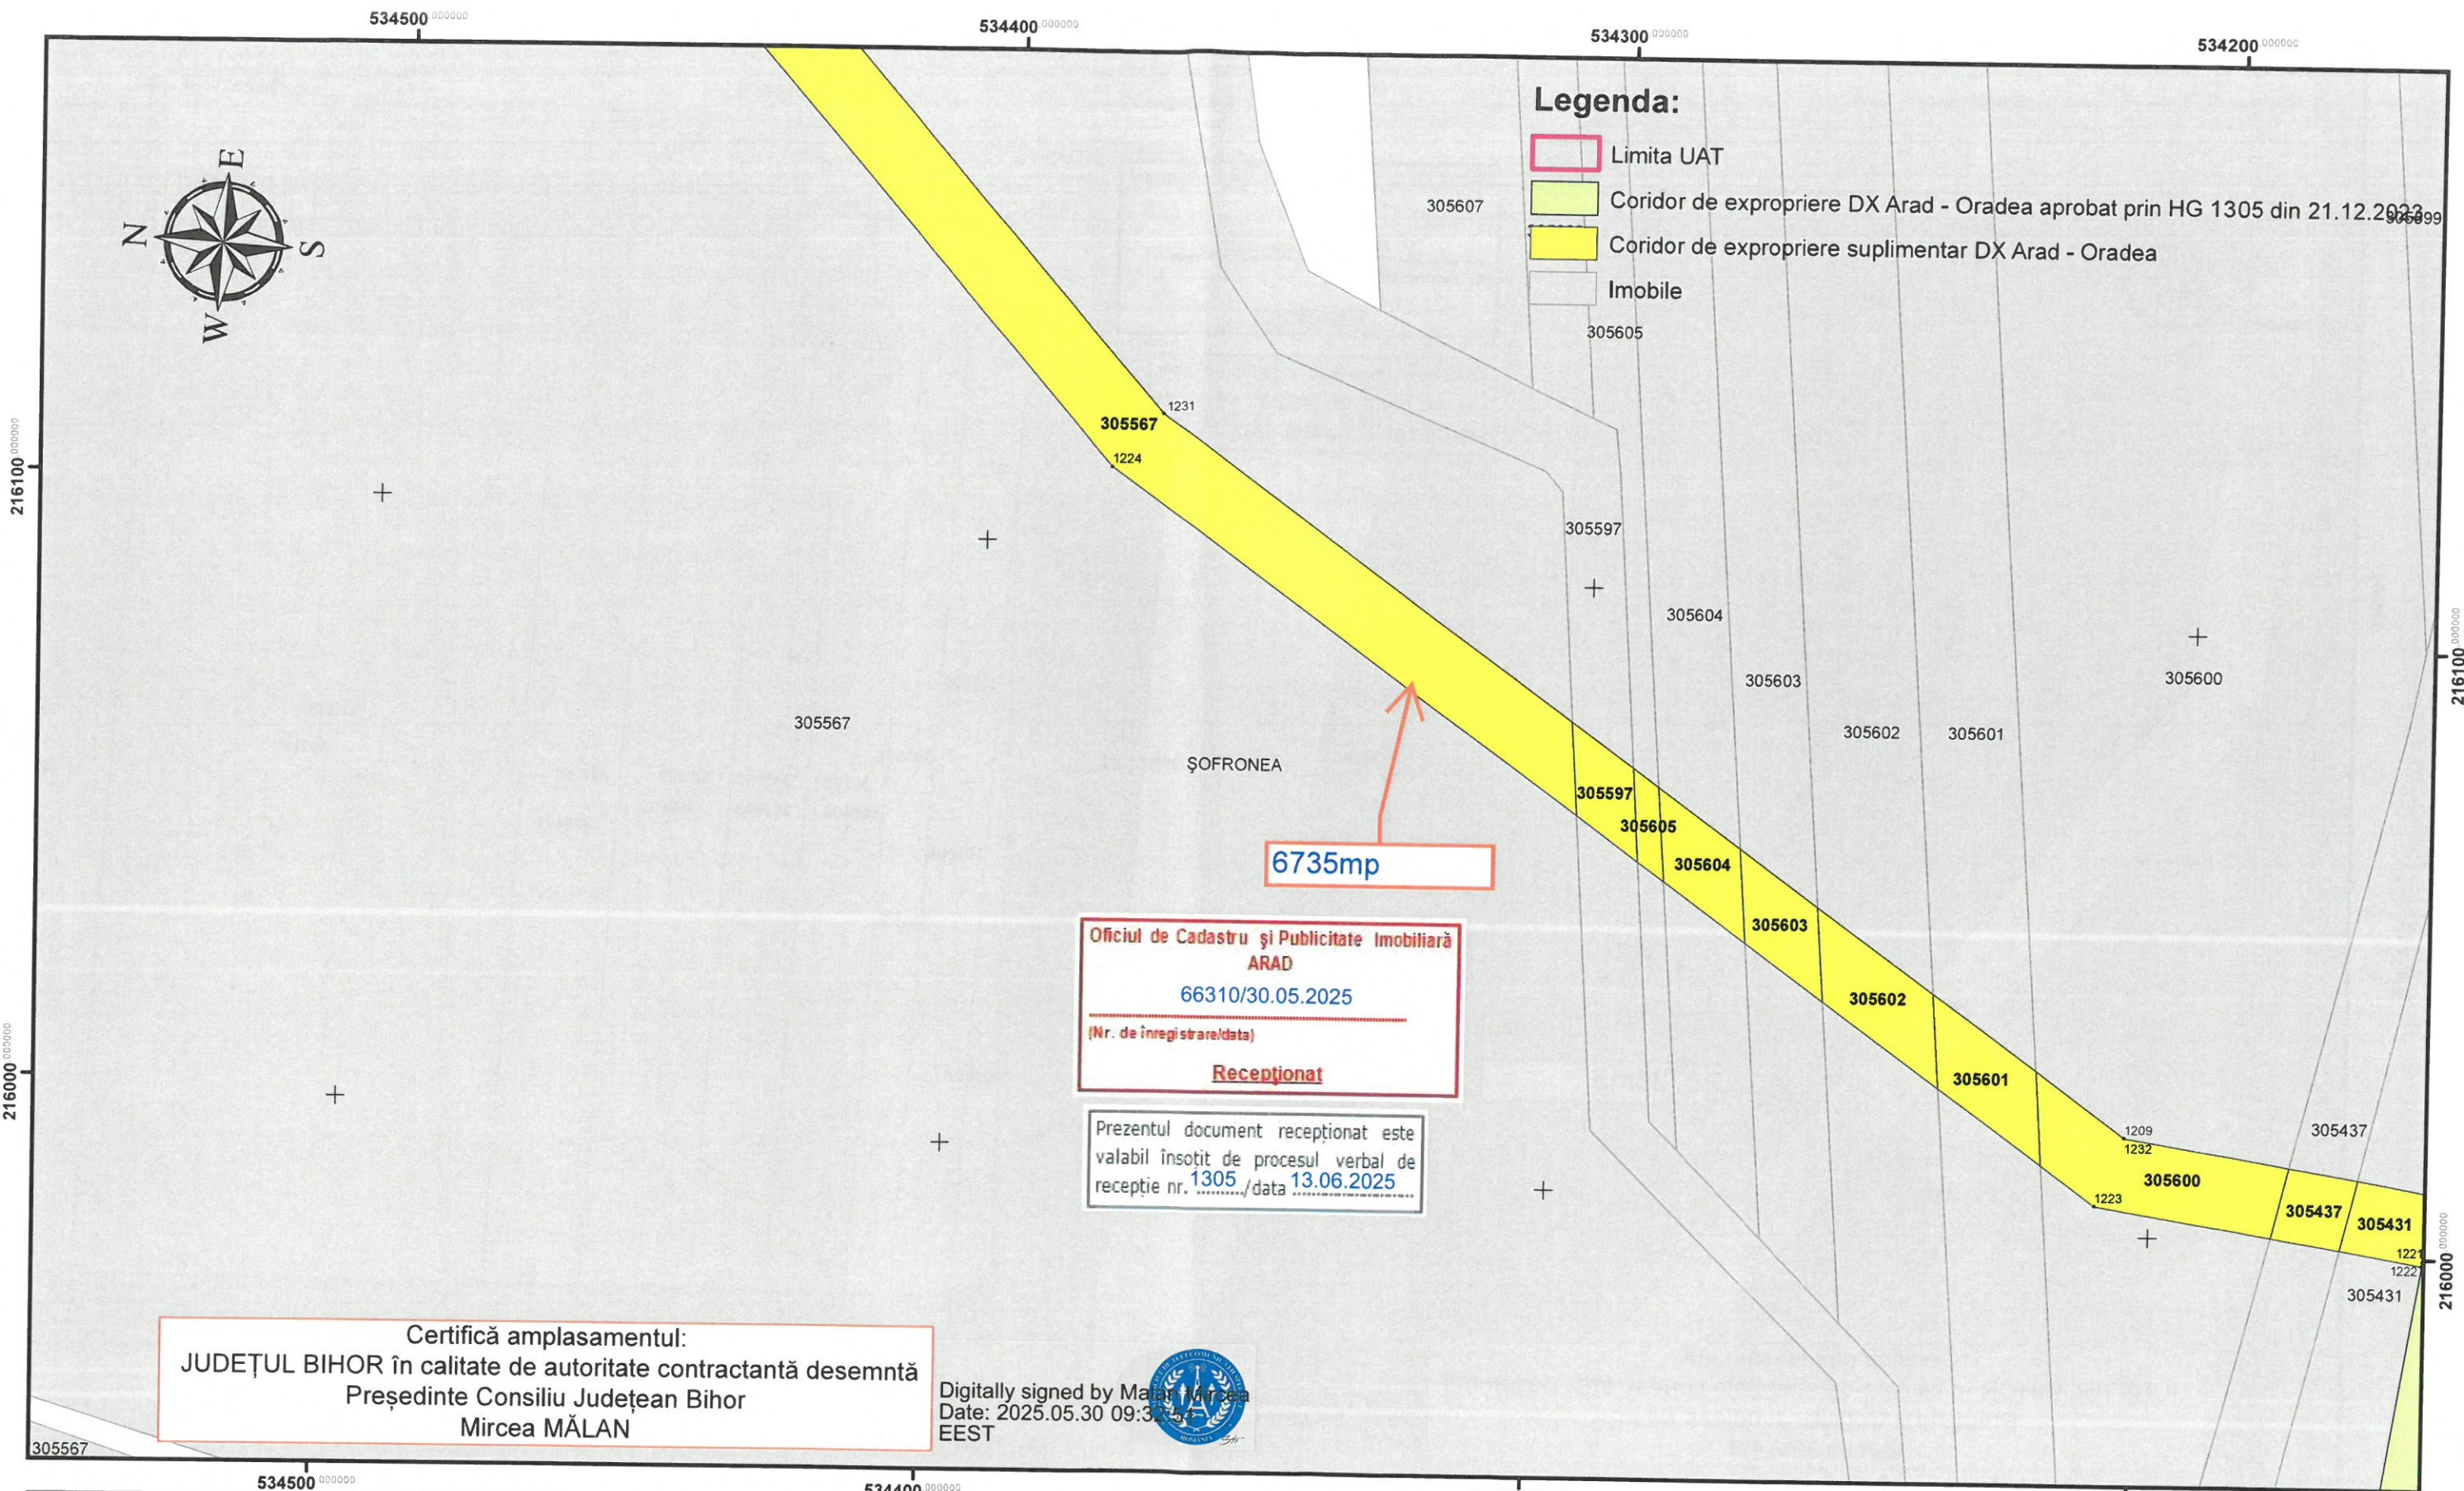


Certifică amplasamentul:
JUDEȚUL BIHOR în calitate de autoritate contractantă desemnată
Președinte Consiliu Județean Bihor
Mircea MĂLAN



Digitally signed by Mircea Mălan
Date: 2025.05.30 09:32:54
EEST




PROIECTAT/DESIGNER: S.C. CONSITRANS S.R.L.		BENEFICIAR/ BENEFICIARY: MUNICIPIUL ARAD, MUNICIPIUL ORADEA, CONSILIUL JUDEȚEAN ARAD, CONSILIUL JUDEȚEAN BIHOR, CNAIR		FUNCTIA/ POSITION:	NUME/ NAME:	SEMNATURA/ SIGNATURE:	TITLU PLANSA/DRAWING TITLE:
INVESTITIA/ INVESTMENT ACTUALIZARE/COMPLETARE/REVIZUIRE (S.F. + P.A.C. + P.O.E. + P.T.E.) "DRUM EXPRES ARAD ORADEA" ACTUALIZATION/COMPLETION/REVISION (S.F. + P.A.C. + P.O.E. + P.T.E.) "EXPRESS ROAD ARAD ORADEA"		FAZA PROIECTARE/ DESIGN STAGE: STUDIU DE FEZABILITATE/ FEASIBILITY STUDY.		MASURAT/ MEASURED:	ing. L. FITERO		PLAN DE SITUATIE/ SITUATIONAL PLAN
Contract/Contract 14274/01.07.2021 Proiect/Project no. 001/2021		Data/Data: 03/2025		Scara/Scale: 1:1000			Studii privind ocuparea terenurilor - suprafețe suplimentare de exproprieri pentru relocări utilități la obiectivul de investiții Drum expres Arad -Oradea Investment studies - additional areas of expropriation for relocation of utilities to the investment objective Express road Arad - Oradea
VERIFICAT/ INTERNAL CHECKER: ing. V. JURCU							Complasa/ Layout code: 8/ 18 UAT Șofronea, jud. Arad

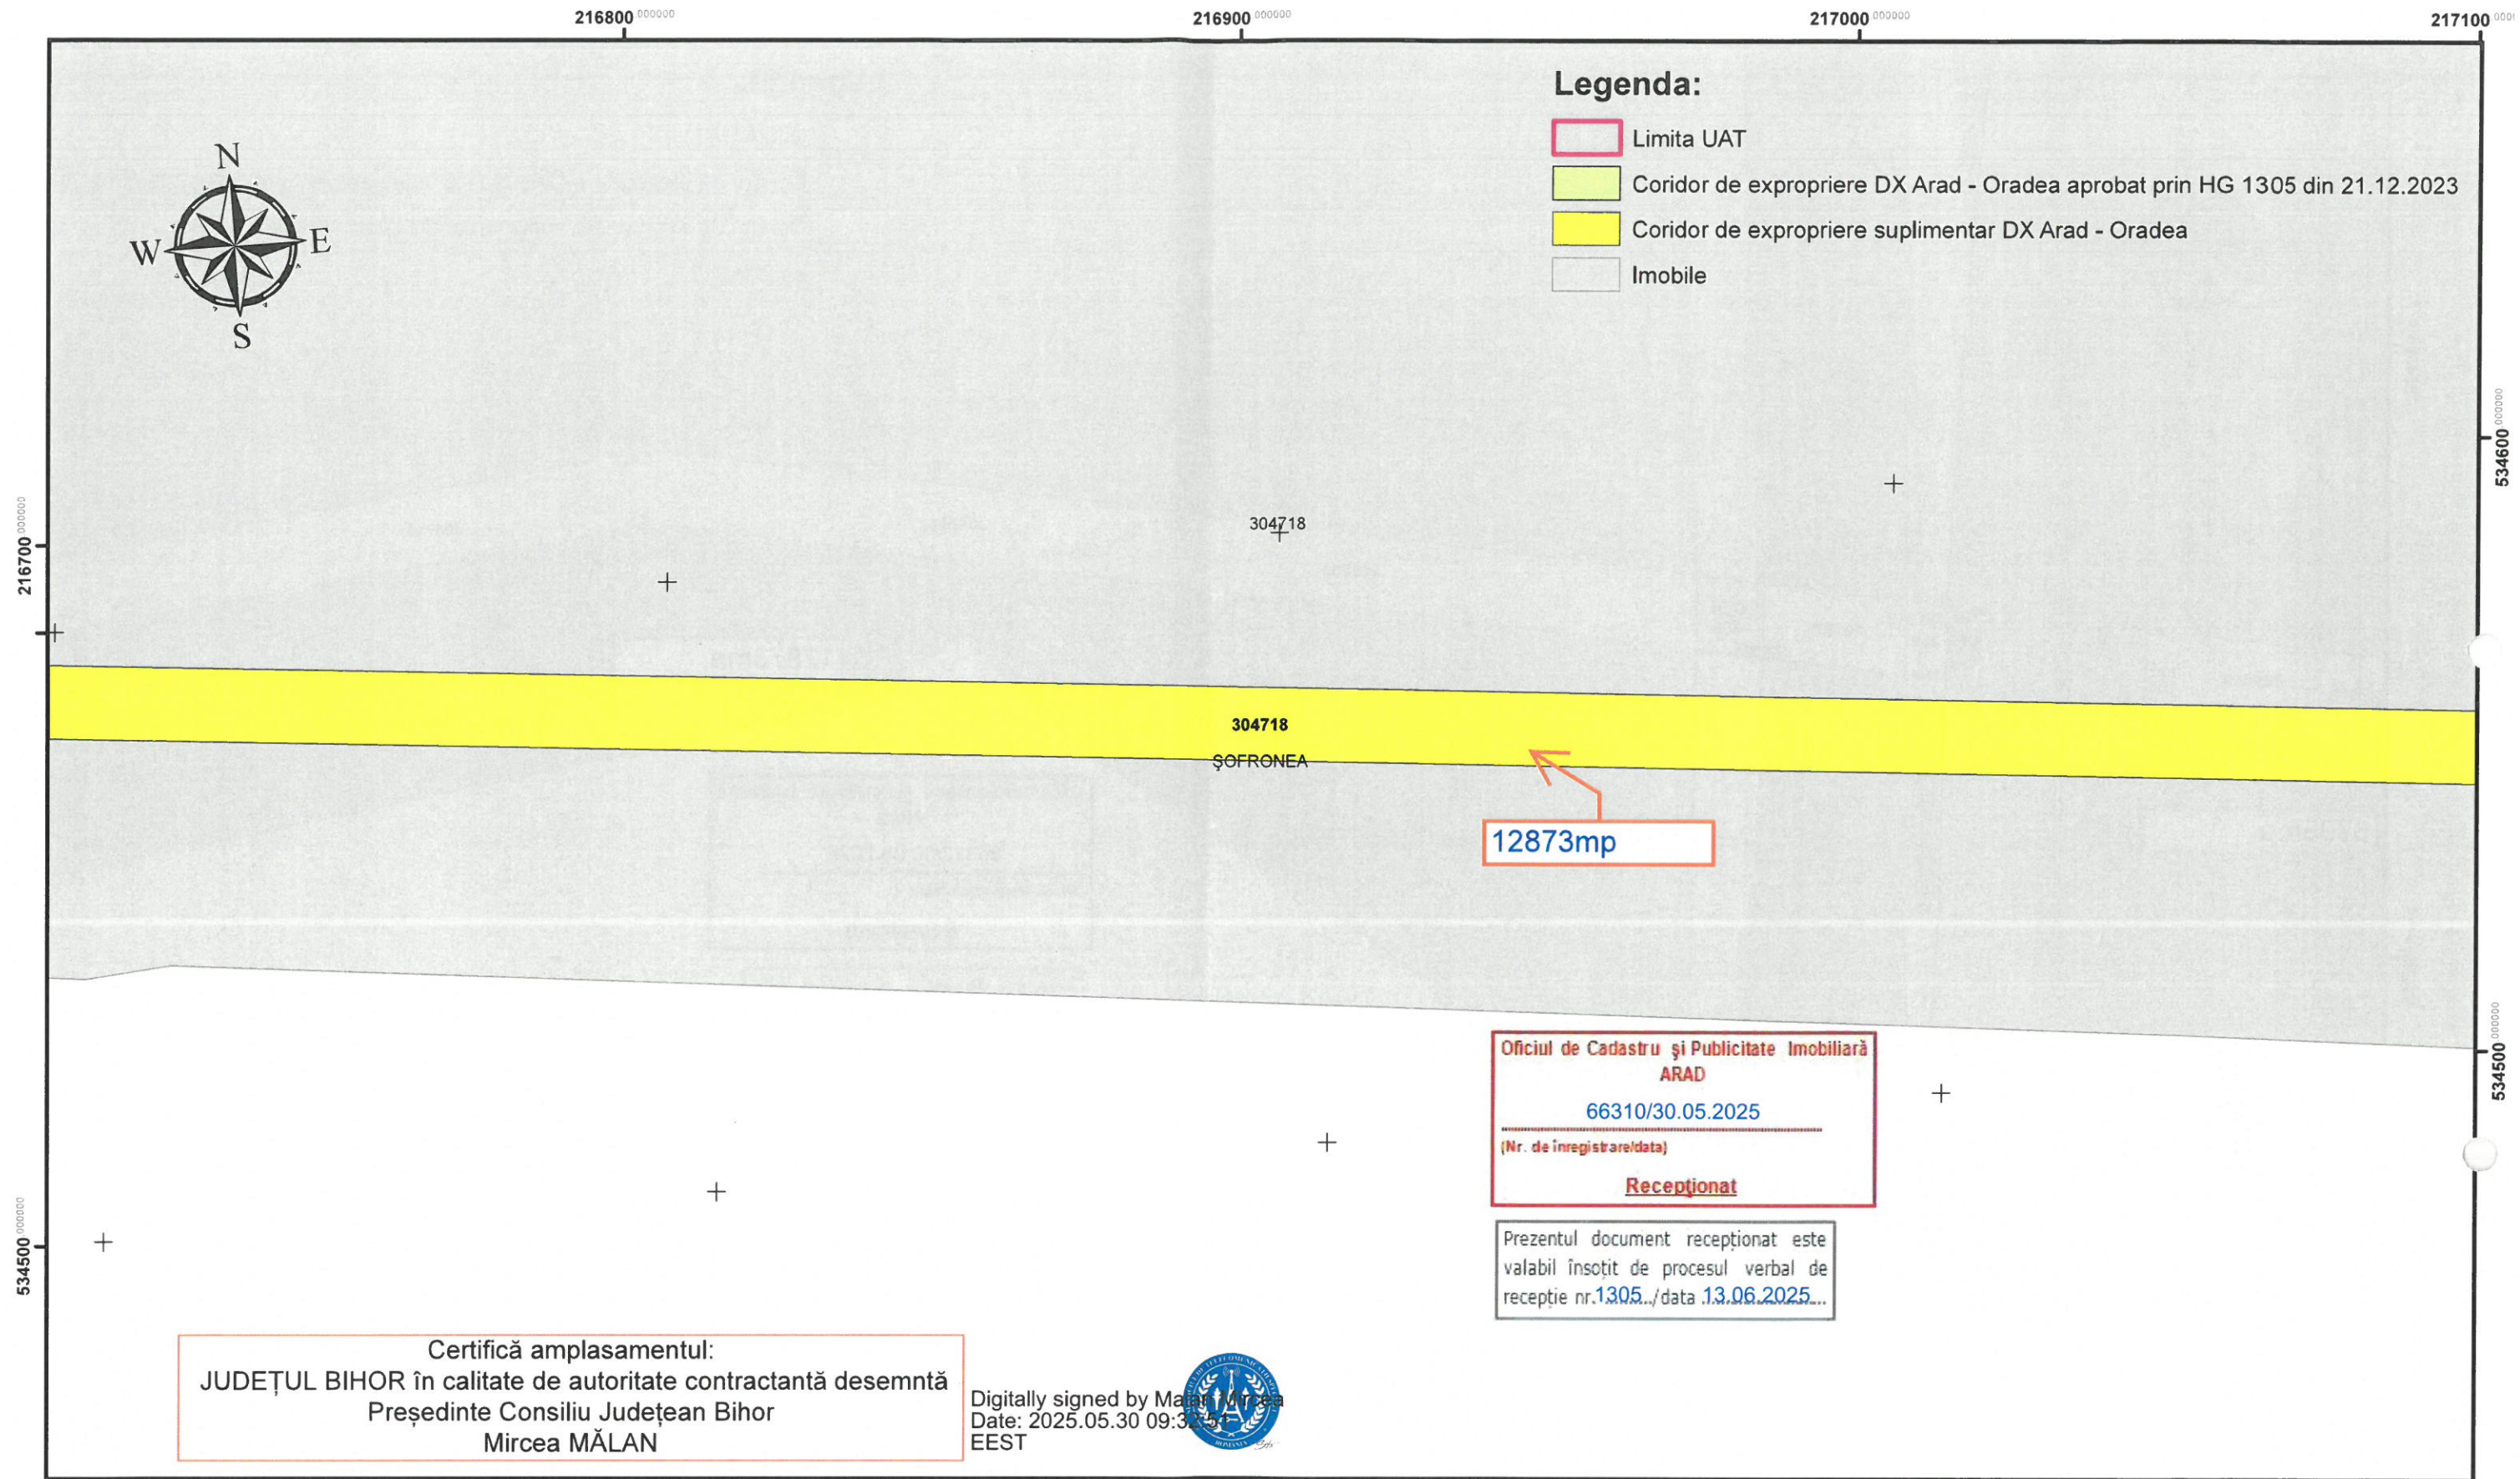


PROIECTAT/DESIGNER: S.C. CONSITRANS S.R.L.		BENEFICIAR/ BENEFICIARY: MUNICIPIUL ARAD, MUNICIPIUL ORADEA, CONSILIUL JUDEȚEAN ARAD, CONSILIUL JUDEȚEAN BIHOR, CNAIR		FUNCTIA/ POSITION:	NUME/ NAME:	SEMNATURA/ SIGNATURE:	TITLU PLANSĂ/DRAWING TITLE:
INVESTITIA/ INVESTMENT ACTUALIZARE/COMPLETARE/REVIZUIRE (S.F. + P.A.C. + P.O.E. + P.T.E.) "DRUM EXPRES ARAD ORADEA" ACTUALIZATION/COMPLETION/REVISION (S.F. + P.A.C. + P.O.E. + P.T.E.) "EXPRESS ROAD ARAD ORADEA"		FAZA PROIECTARE/ DESIGN STAGE: STUDIU DE FEZABILITATE/ FEASIBILITY STUDY:		MASURAT/ MEASURED:	ing. L. FITERO		PLAN DE SITUAȚIE/ SITUATIONAL PLAN
PRELUCRAT/ PROCESSED:		PRELUCRAT/ PROCESSED:		VERIFICAT/ INTERNAL CHECKER	ing. V. JURCUȚ		Studii privind ocuparea terenurilor - suprafețe suplimentare de exproprieri pentru relocalări utilități la obiectivul de investiții Drum expres Arad -Oradea Land occupation studies - additional areas of expropriation for relocation of utilities to the investment objective Express road Arad - Oradea
Contract/Contract 14274/01.07.2021 Proiect/Project no. 001/2021		Data/Data: 03/2025		Scara/Scale: 1:1000		Complasa/Layout code: 5/ 18 UAT Sofronea, jud. Arad	

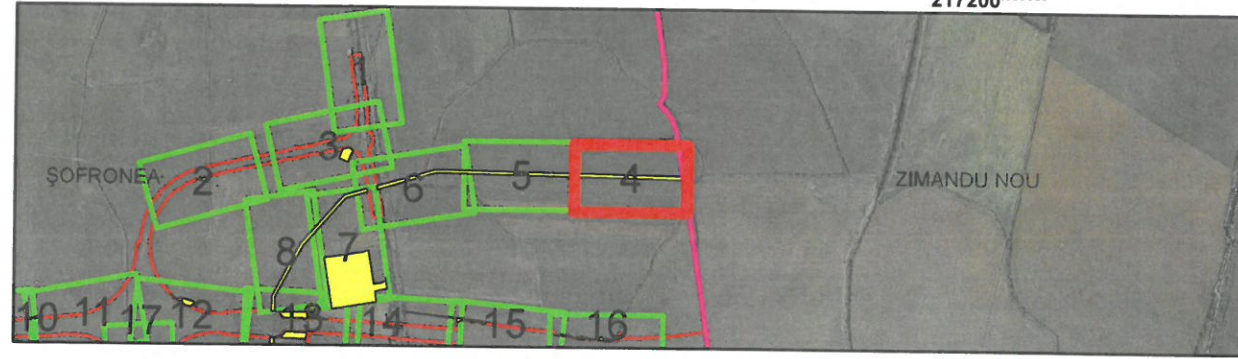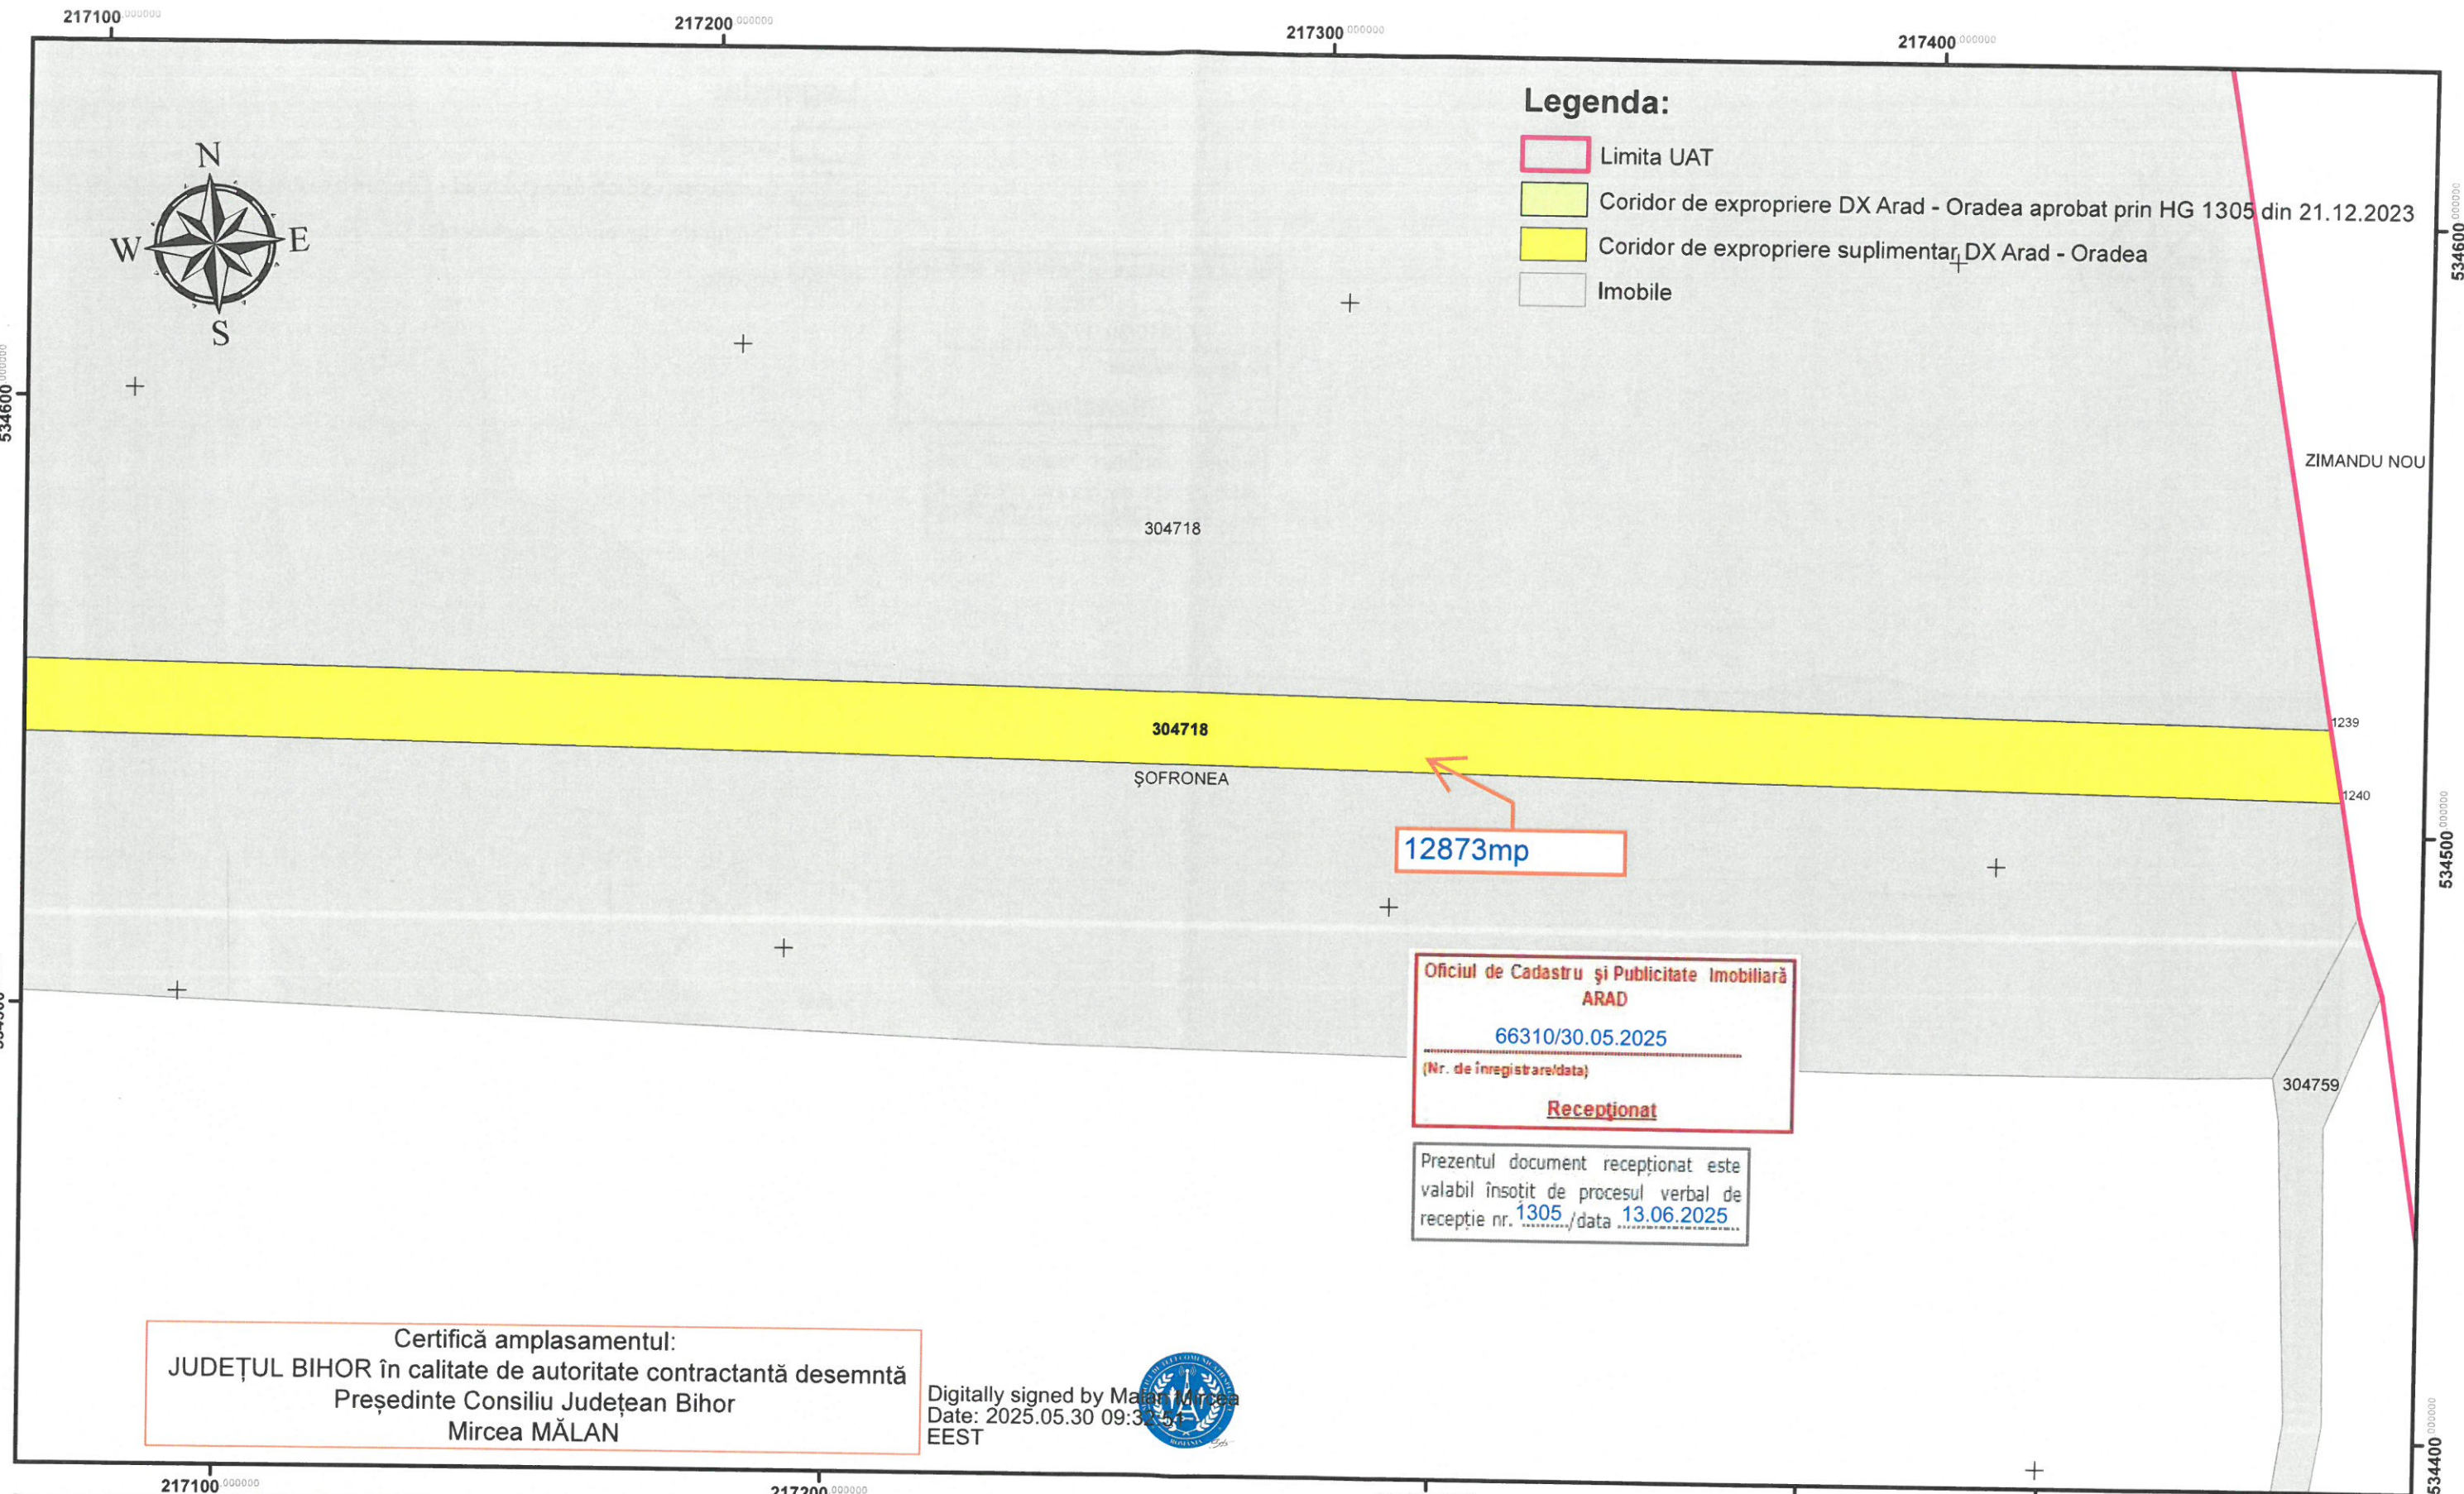

PROIECTAT/DESIGNER: S.C. CONSITRANS S.R.L.		BENEFICIAR/ BENEFICIARY: MUNICIPIUL ARAD, MUNICIPIUL ORADEA, CONSILIUL JUDEȚEAN ARAD, CONSILIUL JUDEȚEAN BIHOR, CNAIR		FUNCTIA/ POSITION:	NUME/ NAME:	SEMNATURA/ SIGNATURE:	TITLU PLANSA/DRAWING TITLE:
INVESTITIA/ INVESTMENT ACTUALIZARE/COMPLETARE/REVIZUIRE (S.F. + P.A.C. + P.O.E. + P.T.E.) "DRUM EXPRES ARAD ORADEA" ACTUALIZATION/COMPLETION/REVISION (S.F. + P.A.C. + P.O.E. + P.T.E.) "EXPRESS ROAD ARAD ORADEA"		FAZA PROIECTARE/ DESIGN STAGE: STUDIU DE FEZABILITATE/ FESABILITY STUDY:		MASURAT/ MEASURED:	ing. L. FITERO		PLAN DE SITUATIE/ SITUATIONAL PLAN
Contract/Contract 14274/01.07.2021 Proiect/Project no. 001/2021		Data/Data: 03/2025		PRELUCRAT/ PROCESSED:	C. GABRIELA		Studii privind ocuparea terenurilor - suprafețe suplimentare de expropriere pentru relocări utilități la obiectivul de investiții Drum expres Arad -Oradea
Scara/Scale: 1:1000		VERIFICAT/ INTERNAL CHECKER:		PRELUCRAT/ PROCESSED:	C. ANDREI		Con plansa/ Layout code: 4/ 18 UAT Sofronea, jud. Arad

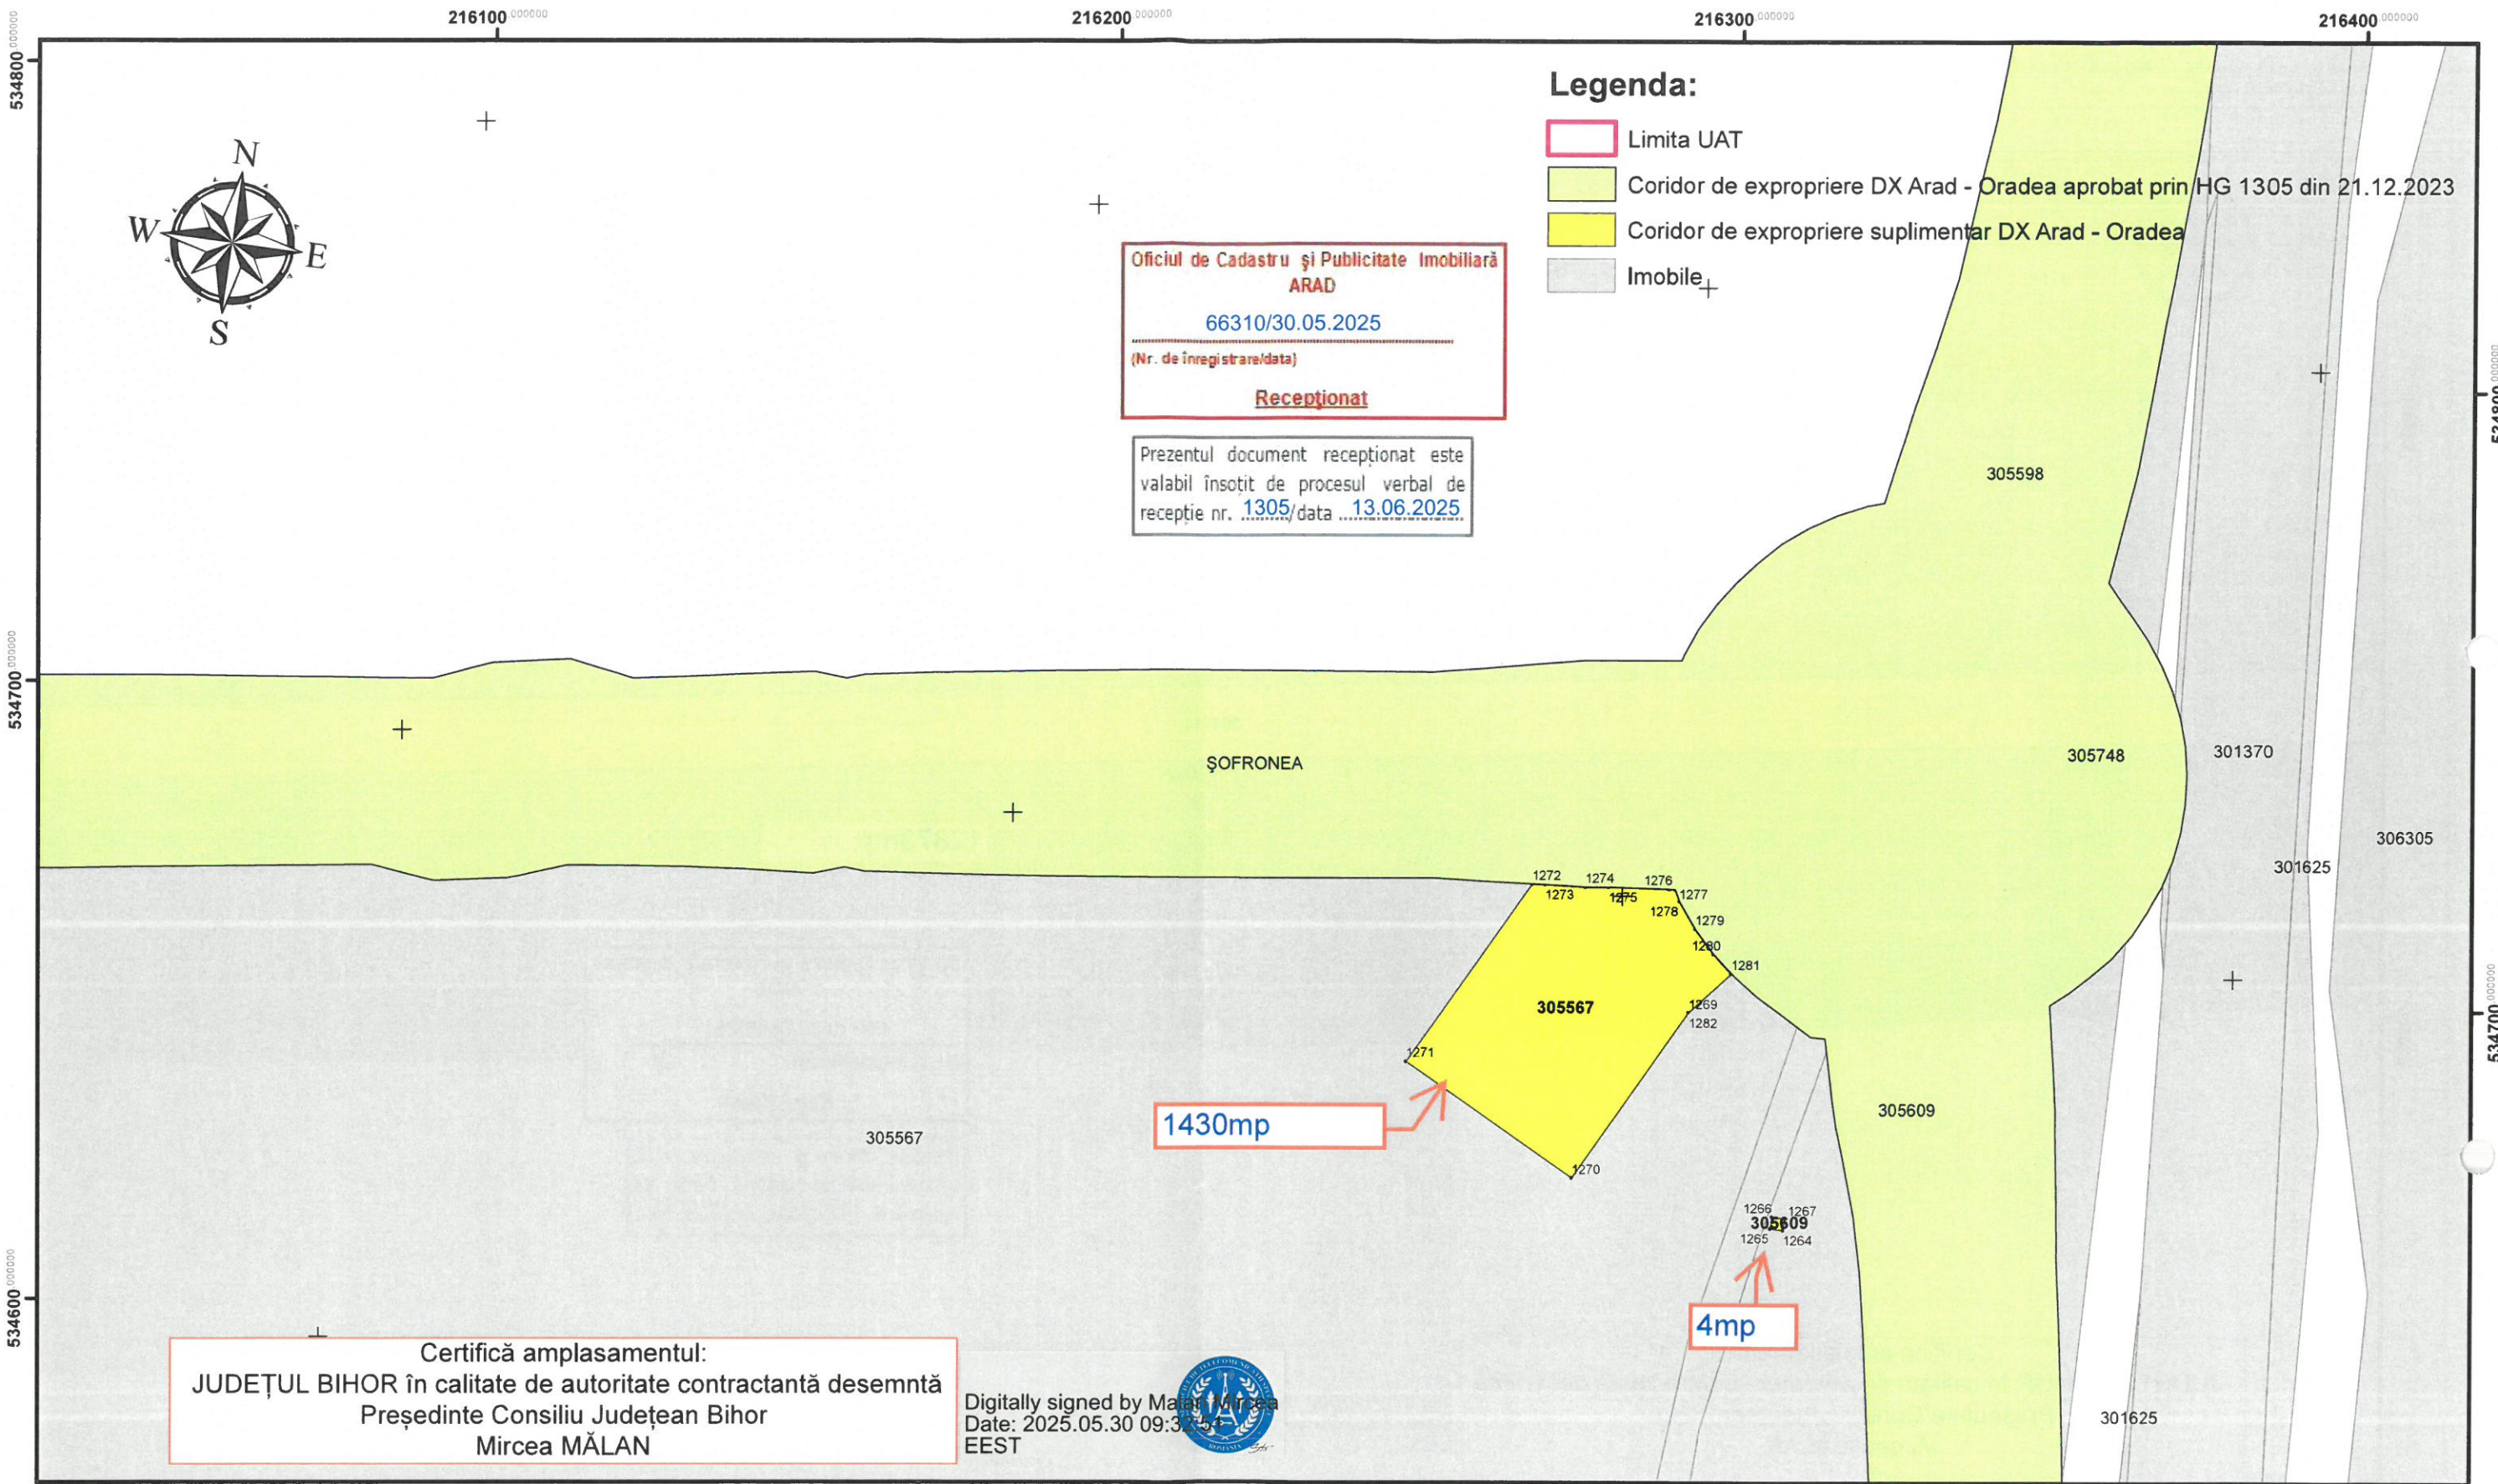

PROIECTAT/DESIGNER: S.C. CONSITRANS S.R.L.		BENEFICIAR/ BENEFICIARY: MUNICIPIUL ARAD, MUNICIPIUL ORADEA, CONSILIUL JUDETEAN ARAD, CONSILIUL JUDETEAN BIHOR, CNAIR		FUNCTIA/ POSITION:	NUME/ NAME:	SEMNATURA/ SIGNATURE:	TITLU PLANSĂ/DRAWING TITLE:
INVESTITIA/ INVESTMENT ACTUALIZARE/COMPLETARE/REVIZUIRE (S.F. + P.A.C. + P.O.E. + P.T.E.) "DRUM EXPRES ARAD ORADEA" ACTUALIZATION/COMPLETION/REVISION (S.F. + P.A.C. + P.O.E. + P.T.E.) "EXPRESS ROAD ARAD ORADEA"		FAZA PROIECTARE/ DESIGN STAGE: STUDIU DE FEZABILITATE/ FEASIBILITY STUDY:		MASURAT/ MEASURED:	ing. L. FITERO		PLAN DE SITUATIE/ SITUATIONAL PLAN
Contract/Contract 14274/01.07.2021 Project/Project no. 001/2021		Data/Date: 03/2025	Scara/Scale: 1:1000	PRELUCRAT/ PROCESSED:	C. GABRIELA		Studii privind ocuparea terenurilor - suprafețe suplimentare de expropriere pentru relocări utilități la obiectivul de investiții Drum expres Arad -Oradea
VERIFICAT/ INTERNAL CHECKER		ing. V. JURCU		LOCAL		3/ 18 UAT Sofronea, jud. Arad	

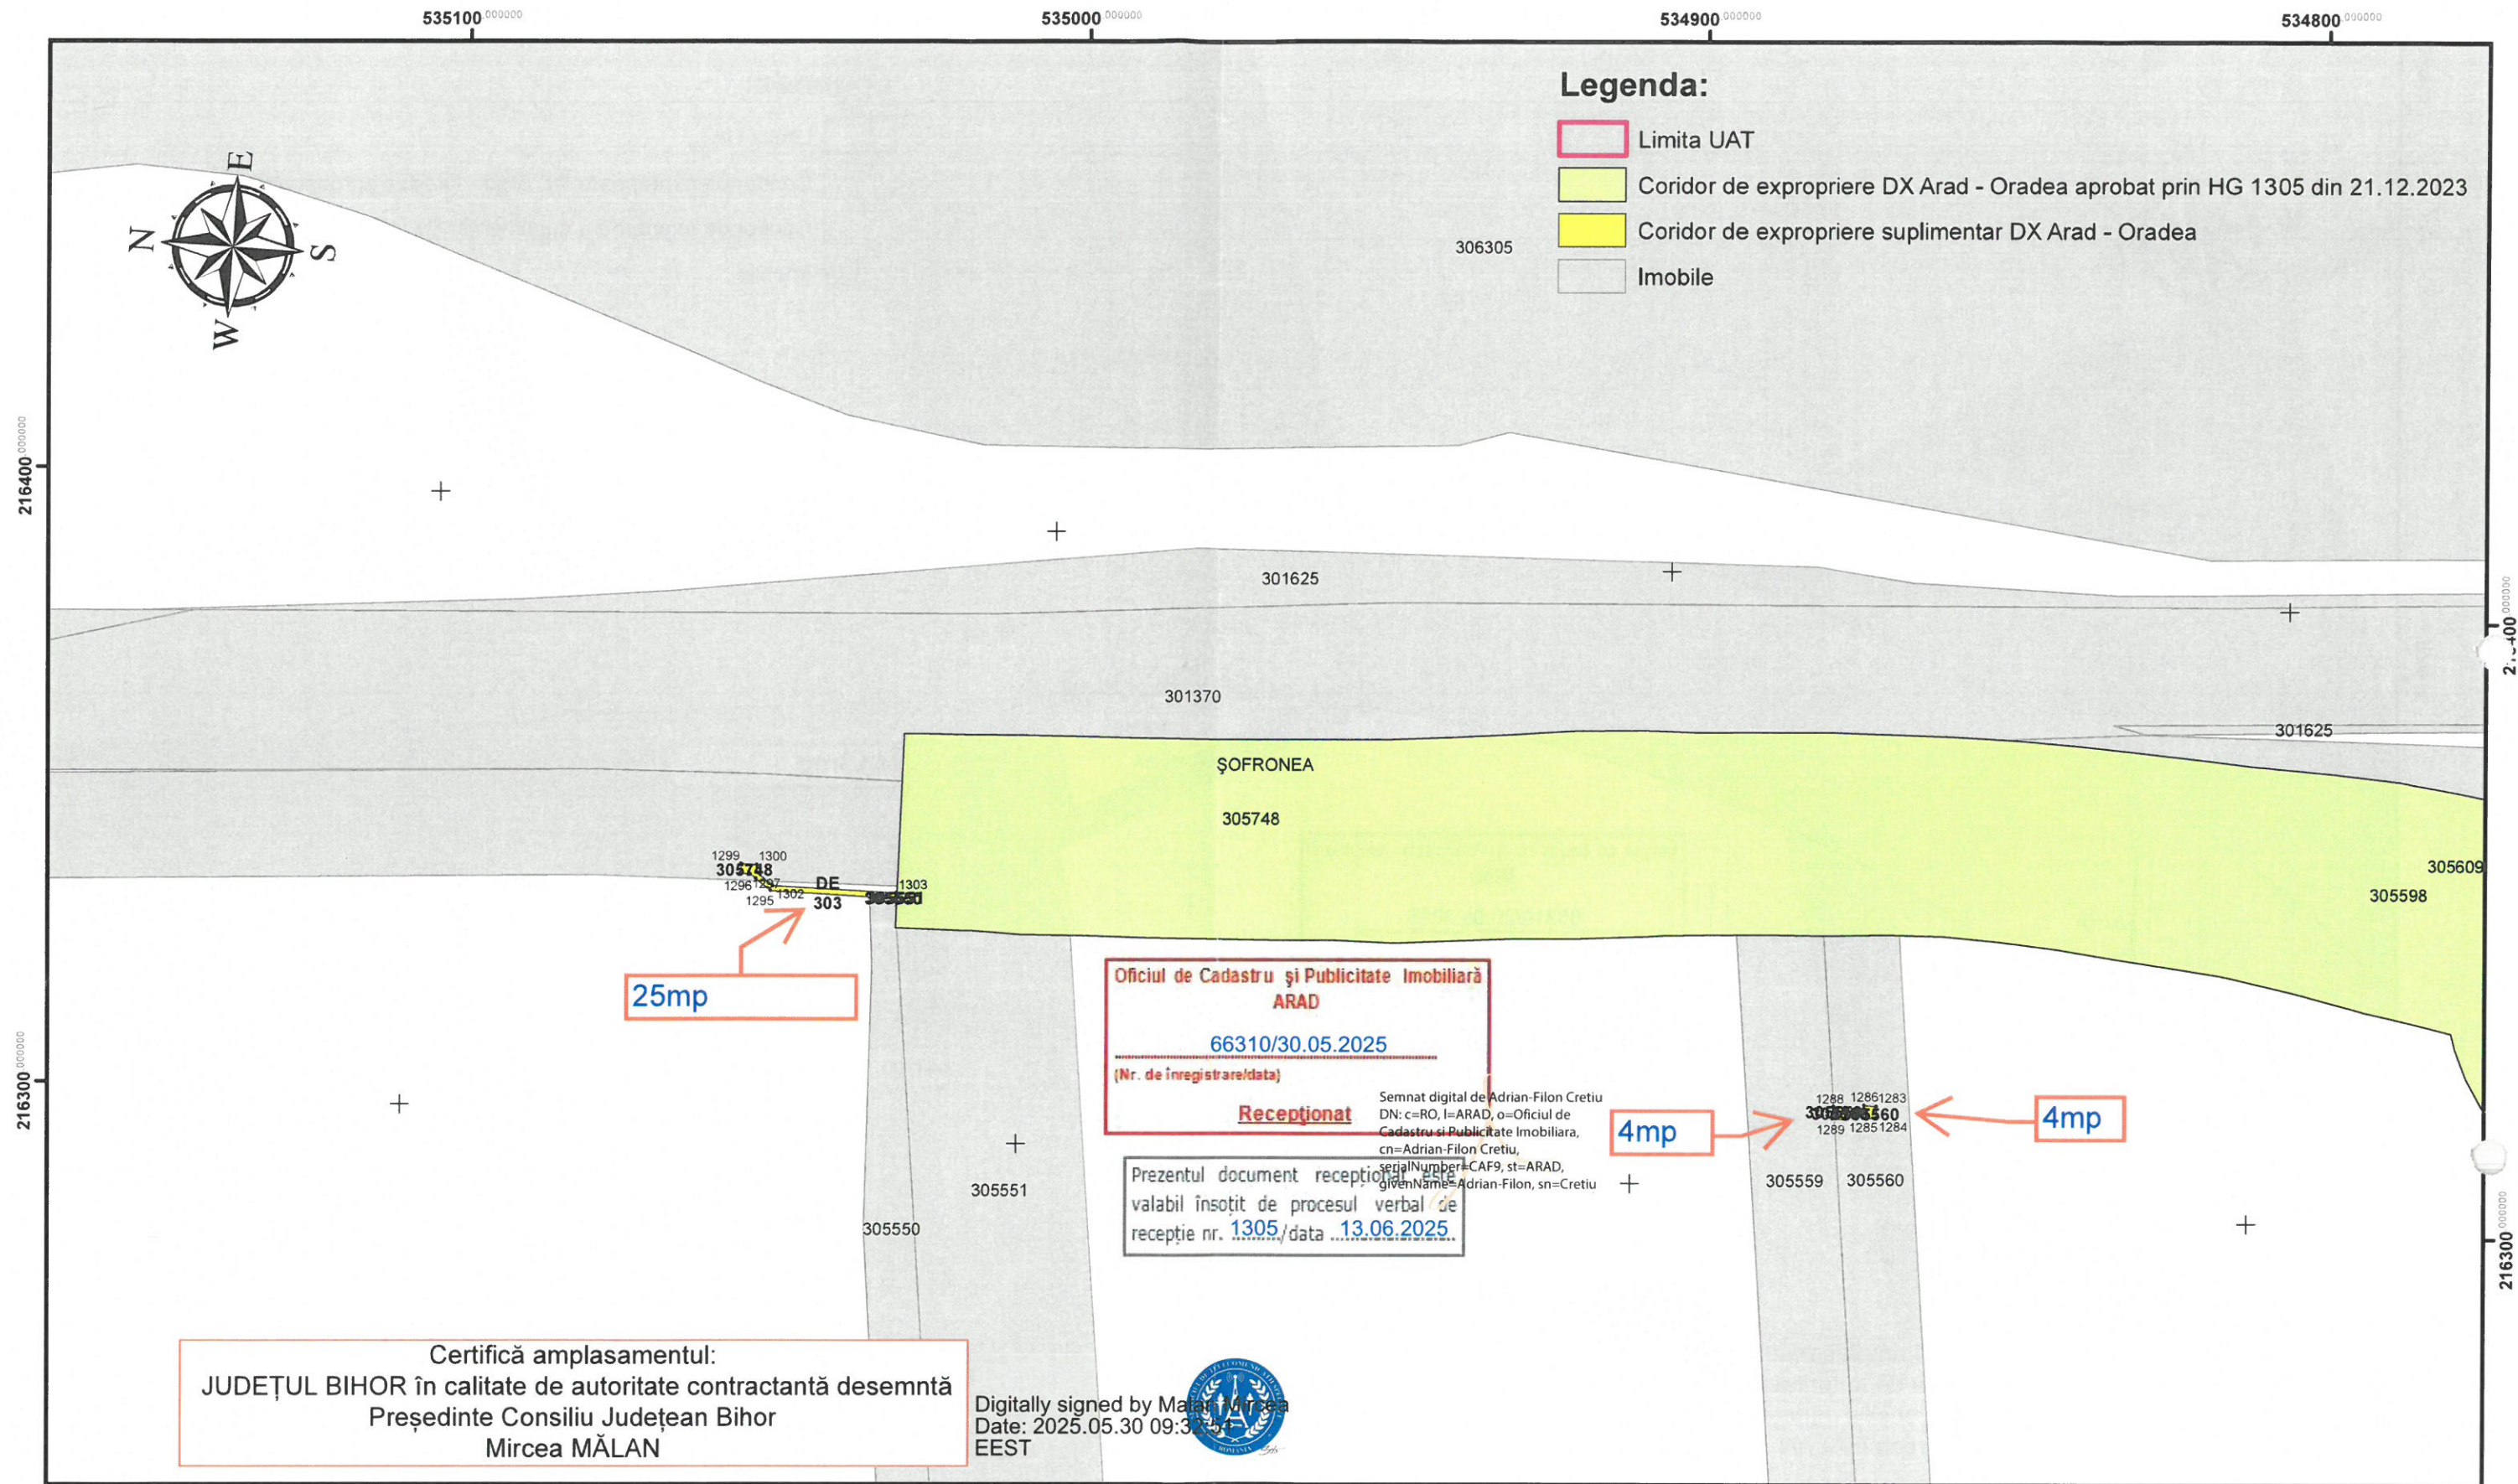

PROIECTAT/DESIGNER: S.C. CONSITRANS S.R.L.		BENEFICIAR/ BENEFICIARY: MUNICIPIUL ARAD, MUNICIPIUL ORADEA, CONSILIUL JUDEȚEAN ARAD, CONSILIUL JUDEȚEAN BIHOR, CNAIR		FUNCTIA/ POSITION:	NUME/ NAME:	SEMNATURA/ SIGNATURE:	TITLU PLANSĂ/DRAWING TITLE:
INVESTITIA/ INVESTMENT ACTUALIZARE/COMPLETARE/REVIZUIRE (S.F. + P.A.C. + P.O.E. + P.T.E.) "DRUM EXPRES ARAD ORADEA" ACTUALIZATION/COMPLETION/REVISION (S.F. + P.A.C. + P.O.E. + P.T.E.) "EXPRESS ROAD ARAD ORADEA"		FAZA PROIECTARE/ DESIGN STAGE: STUDIU DE FEZABILITATE/ FEASIBILITY STUDY:		MASURAT/ MEASURED:	ing. L. FITERO		PLAN DE SITUAȚIE/ SITUATIONAL PLAN
PRELUCRAT/ PROCESSED:		PRELUCRAT/ PROCESSED:		VERIFICAT/ INTERNAL CHECKER:	ing. V. JURCUȚ		Studii privind ocuparea terenurilor - suprafețe suplimentare de expropriere pentru relocări utilități la obiectivul de investiții Drum expres Arad - Oradea Land occupation studies - additional areas of expropriation for relocation of utilities to the investment objective Express road Arad - Oradea
Contract/Contract 14274/01.07.2021 Proiect/Project no. 001/2021		Data/Data: 03/2025		Scara/Scale: 1:1000		Căp. planșă/Layout code: 1/ 18 UAT Sofronea, jud. Arad	